

თეთრი
კვანძი

ს/კ 01.14.06.004.004

ფილიგრინი 2


ბლოკი C2

სართული 4

ბინა #75

102.9+20.5=123.4

A ტიპი

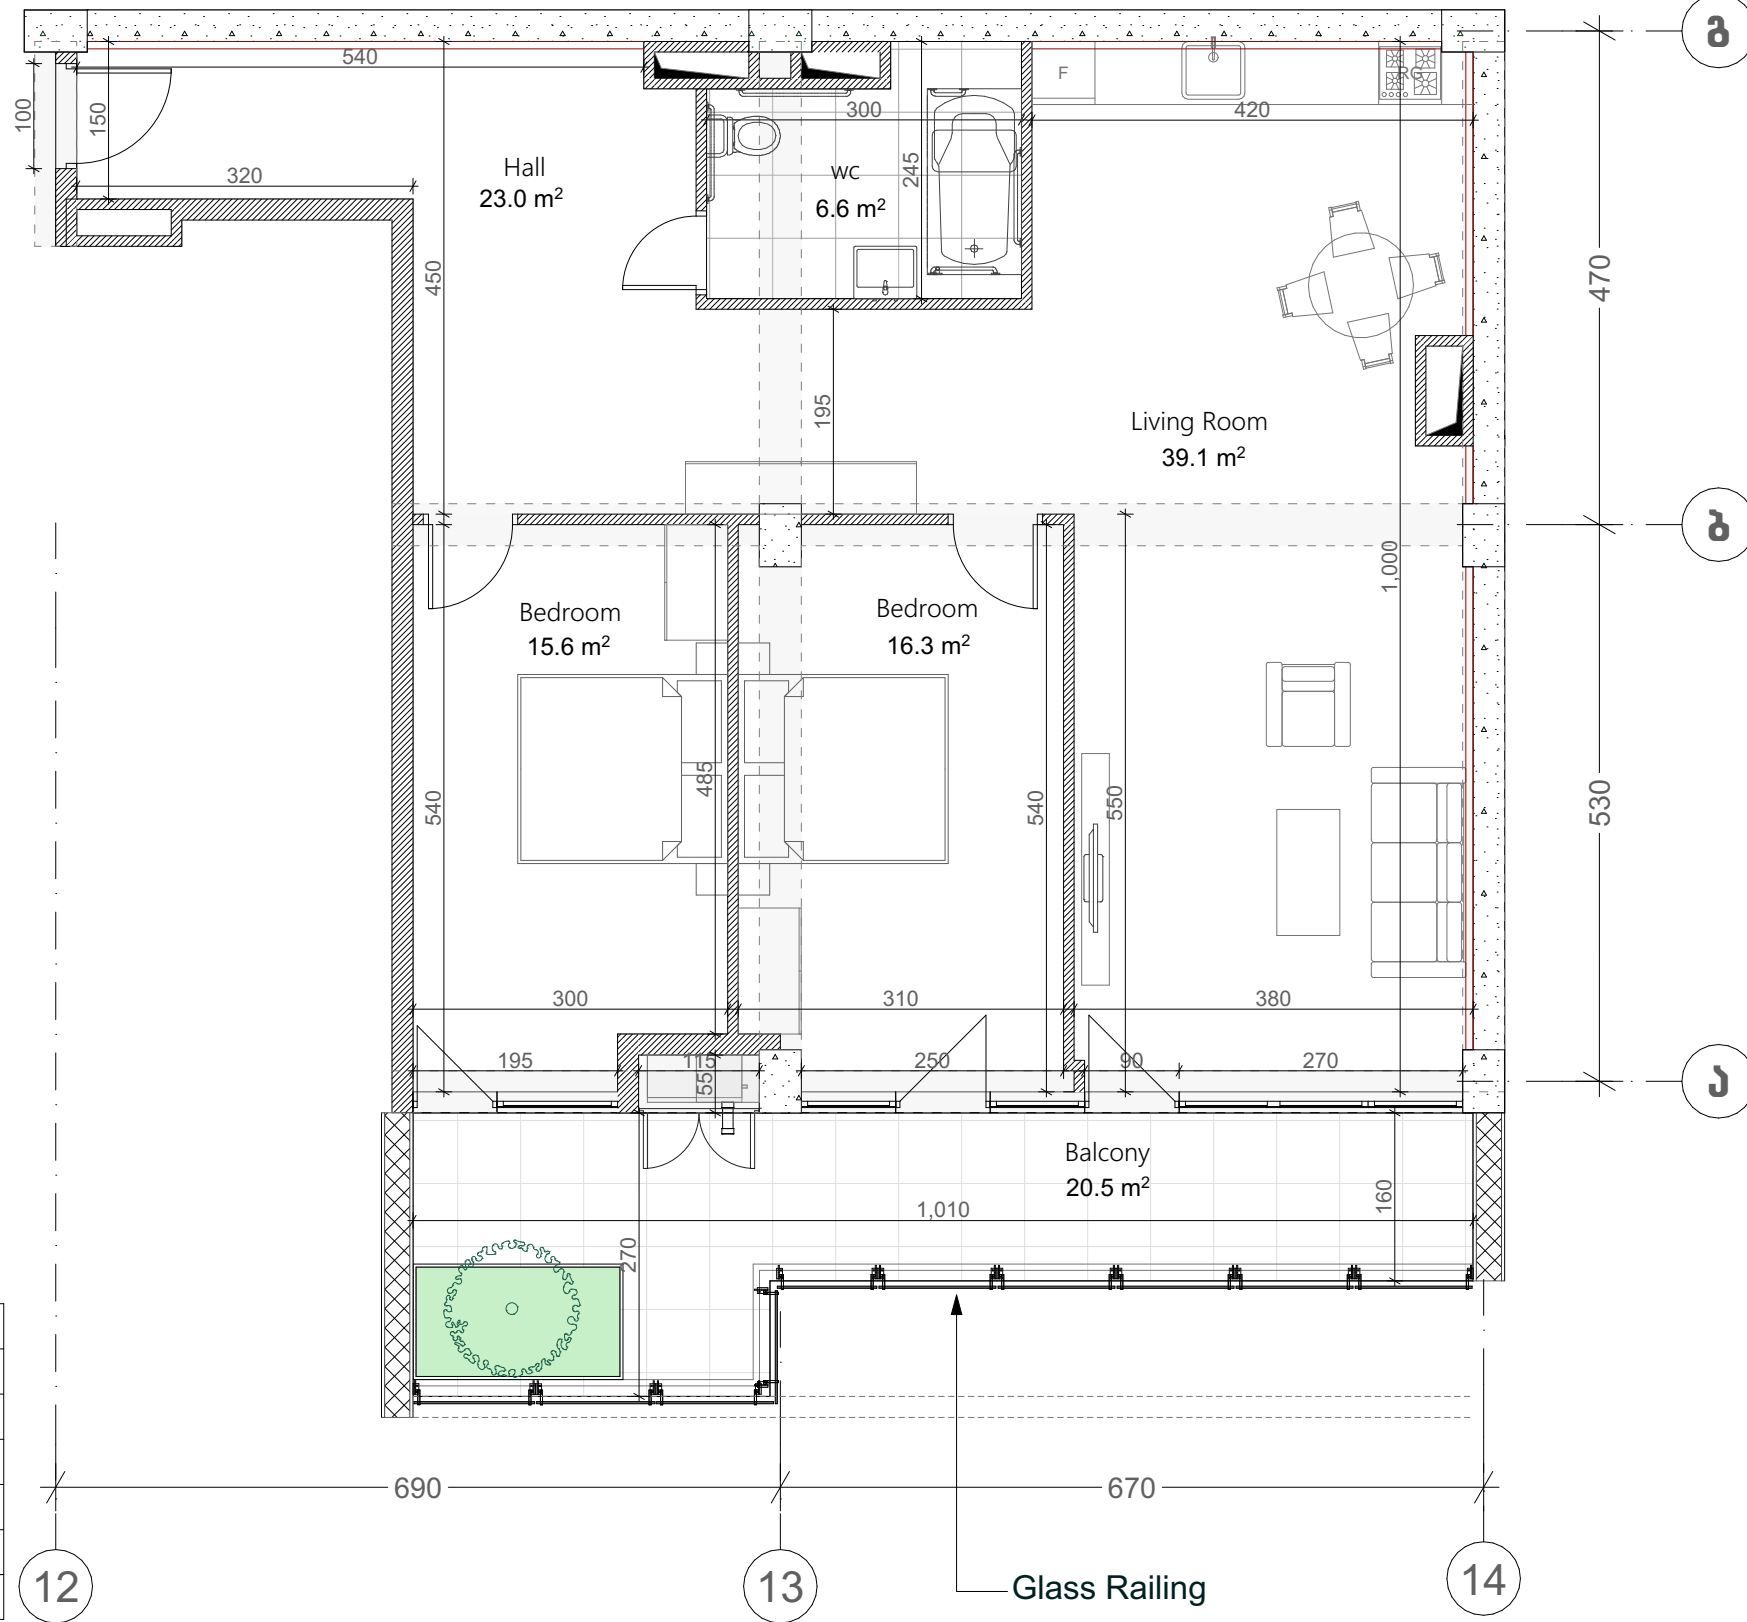

ექსპლიკაცია	
	რკინა-ბეტონი (სოლონი, დიფრაგმა)
	ბლოკის კედელი (100-200 მმ)
	რიგელი (500-400 მმ)
	ფაფის აღნიშვნა
	თაბაშირ-მუყაოს ფილა
	სოფოტის კედელი

შენიშვნა
მოქმედი ნაგებობის წარმოად: 3.00 მ.
მოქმედი ნაგებობის რიგულად: 2.70 მ.

პროექტის ექსპლუატაციაში მიღებამდე, ბინის შიდა ტიხრები დარჩეს უცვლელი.

