


**თეთრი
კვანახი**

ს/კ 01.14.06.004.004
ფილიგრინი 2
ბლოკი C2
სართული 5
ბინა #79
98.8+24.9=123.7

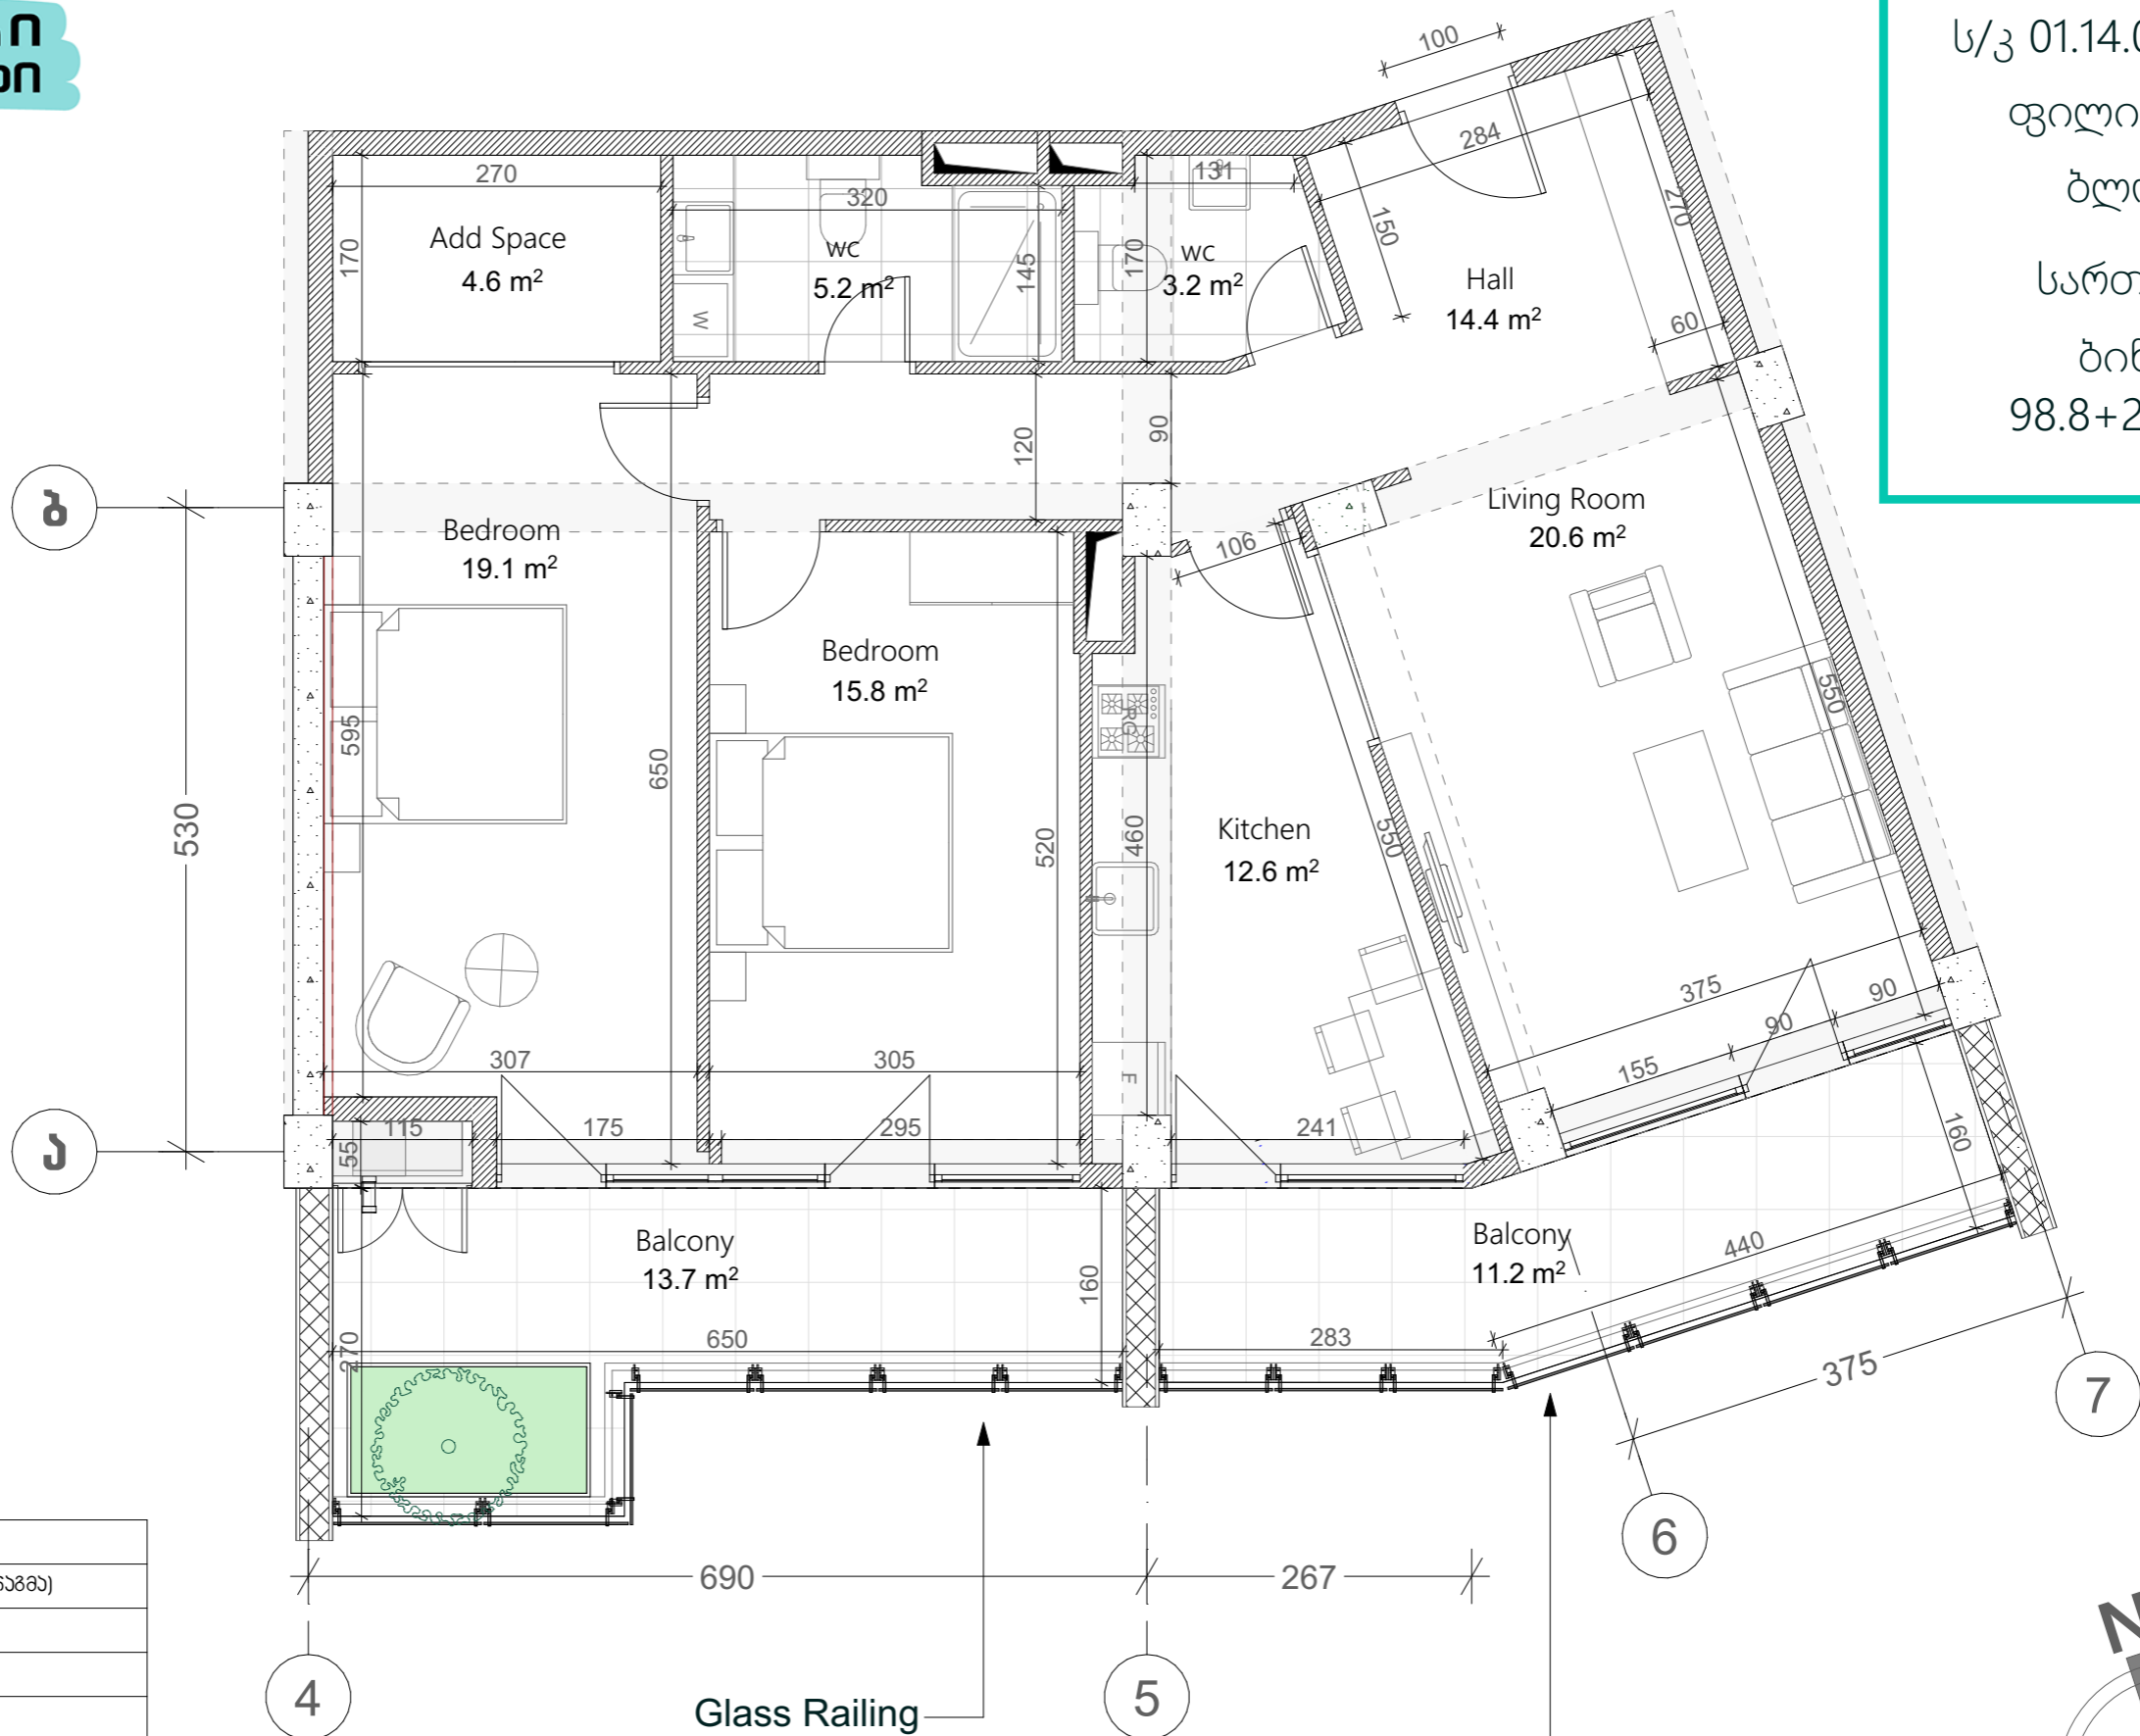

ქსკლნახია	
	რკინა-ბეტონი (ჯოლონა, დიაფრაგმა)
	ბლოკის კედელი (100-200 მმ)
	რიგული (500-400 მმ)
	მუხის აღნიშვნა
	თაბაშირ-მუყარს ფილა
	ქოვოციბარი ხანალი

ჰარის სიმაღლე
მოჭიმული იატაკიდან ჰარამდე: 3.00 მ.
მოჭიმული იატაკიდან რიგულამდე: 2.70 მ.

