


თეთრი კვანძი

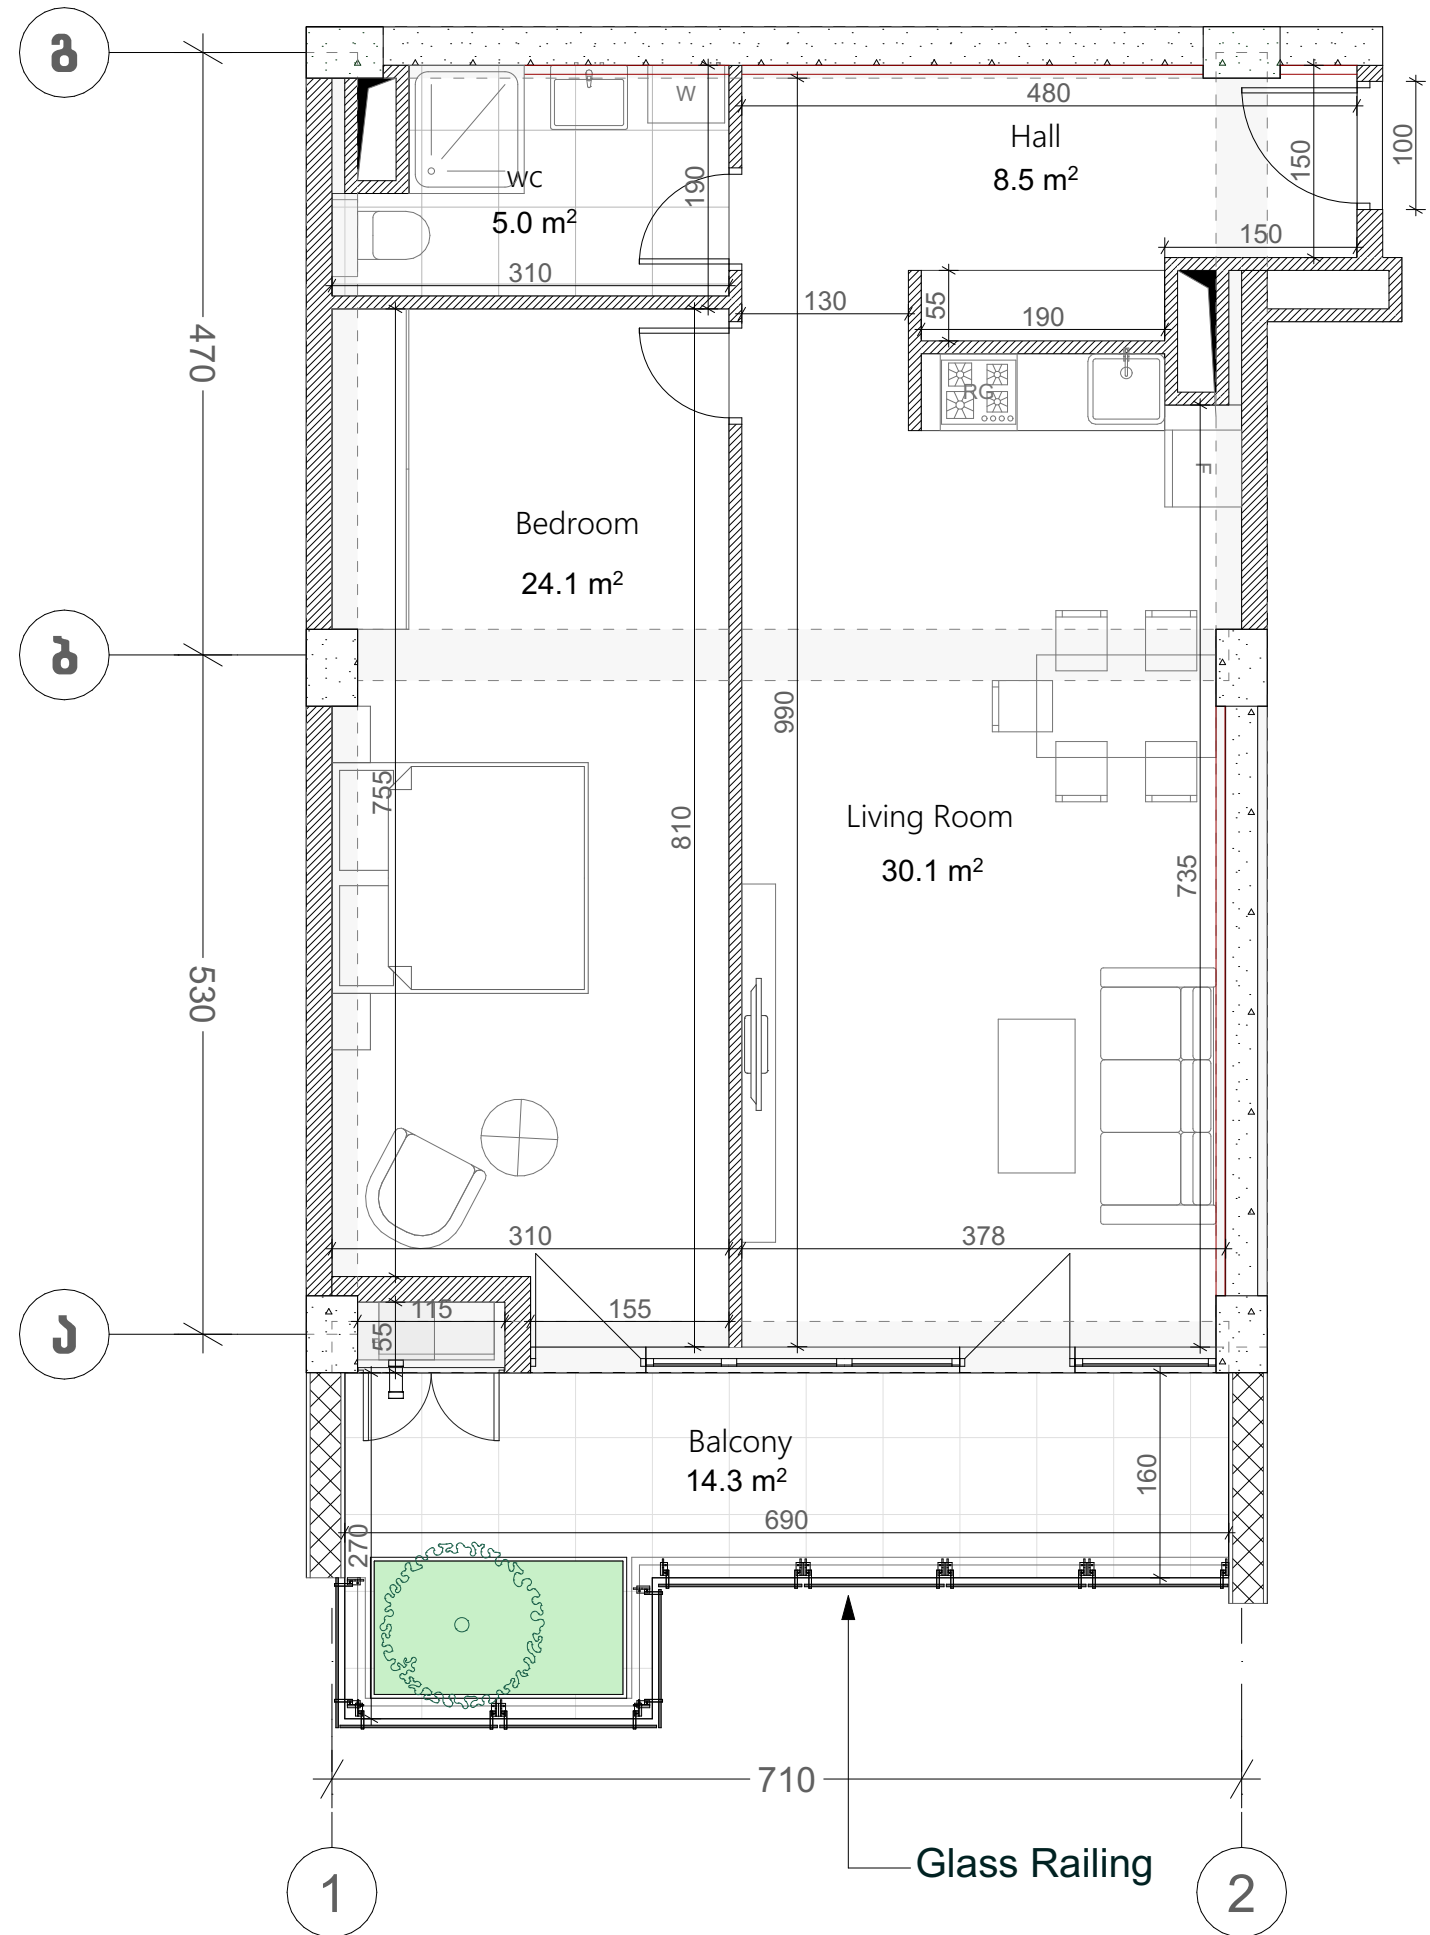

ს/კ 01.14.06.004.004
ფილიგრინი 2
ბლოკი C2
სართული 6
ბინა #85
69.3+14.3=83.6

ქვეყნული ნიშნები	
	რკინა-ბეტონი (პოლსა, დიფრაგმა)
	ბლოკის კედელი (100-200 მმ)
	რიგული (500-400 მმ)
	ფაფის ალმინიუმის
	თაბაშირ-მუხარ ფილა
	პოლიკარბონატი პანელი
ჯანსაღი სივრცე	
მოქმედი ნაგებობის ჯანსაღი: 3.00 მ.	
მოქმედი ნაგებობის რიგგარეშე: 2.70 მ.	

