


თეთრი
კვანძი

ქვეყნული ნიშნები	
	რკინა-ბეტონი (კოლონა, ღიაფარგა)
	ბლოკის კედელი (100-200 მმ)
	რიგული (500-400 მმ)
	გახტის აღნიშვნა
	თაბაშირ-მუყაოს ფილა
	ჟოგოზიბარი პანალი
ჯარის სიმაღლე	
მოჭიმული იატაკიდან ჯარამდე: 3.00 მ.	
მოჭიმული იატაკიდან რიგულამდე: 2.70 მ.	

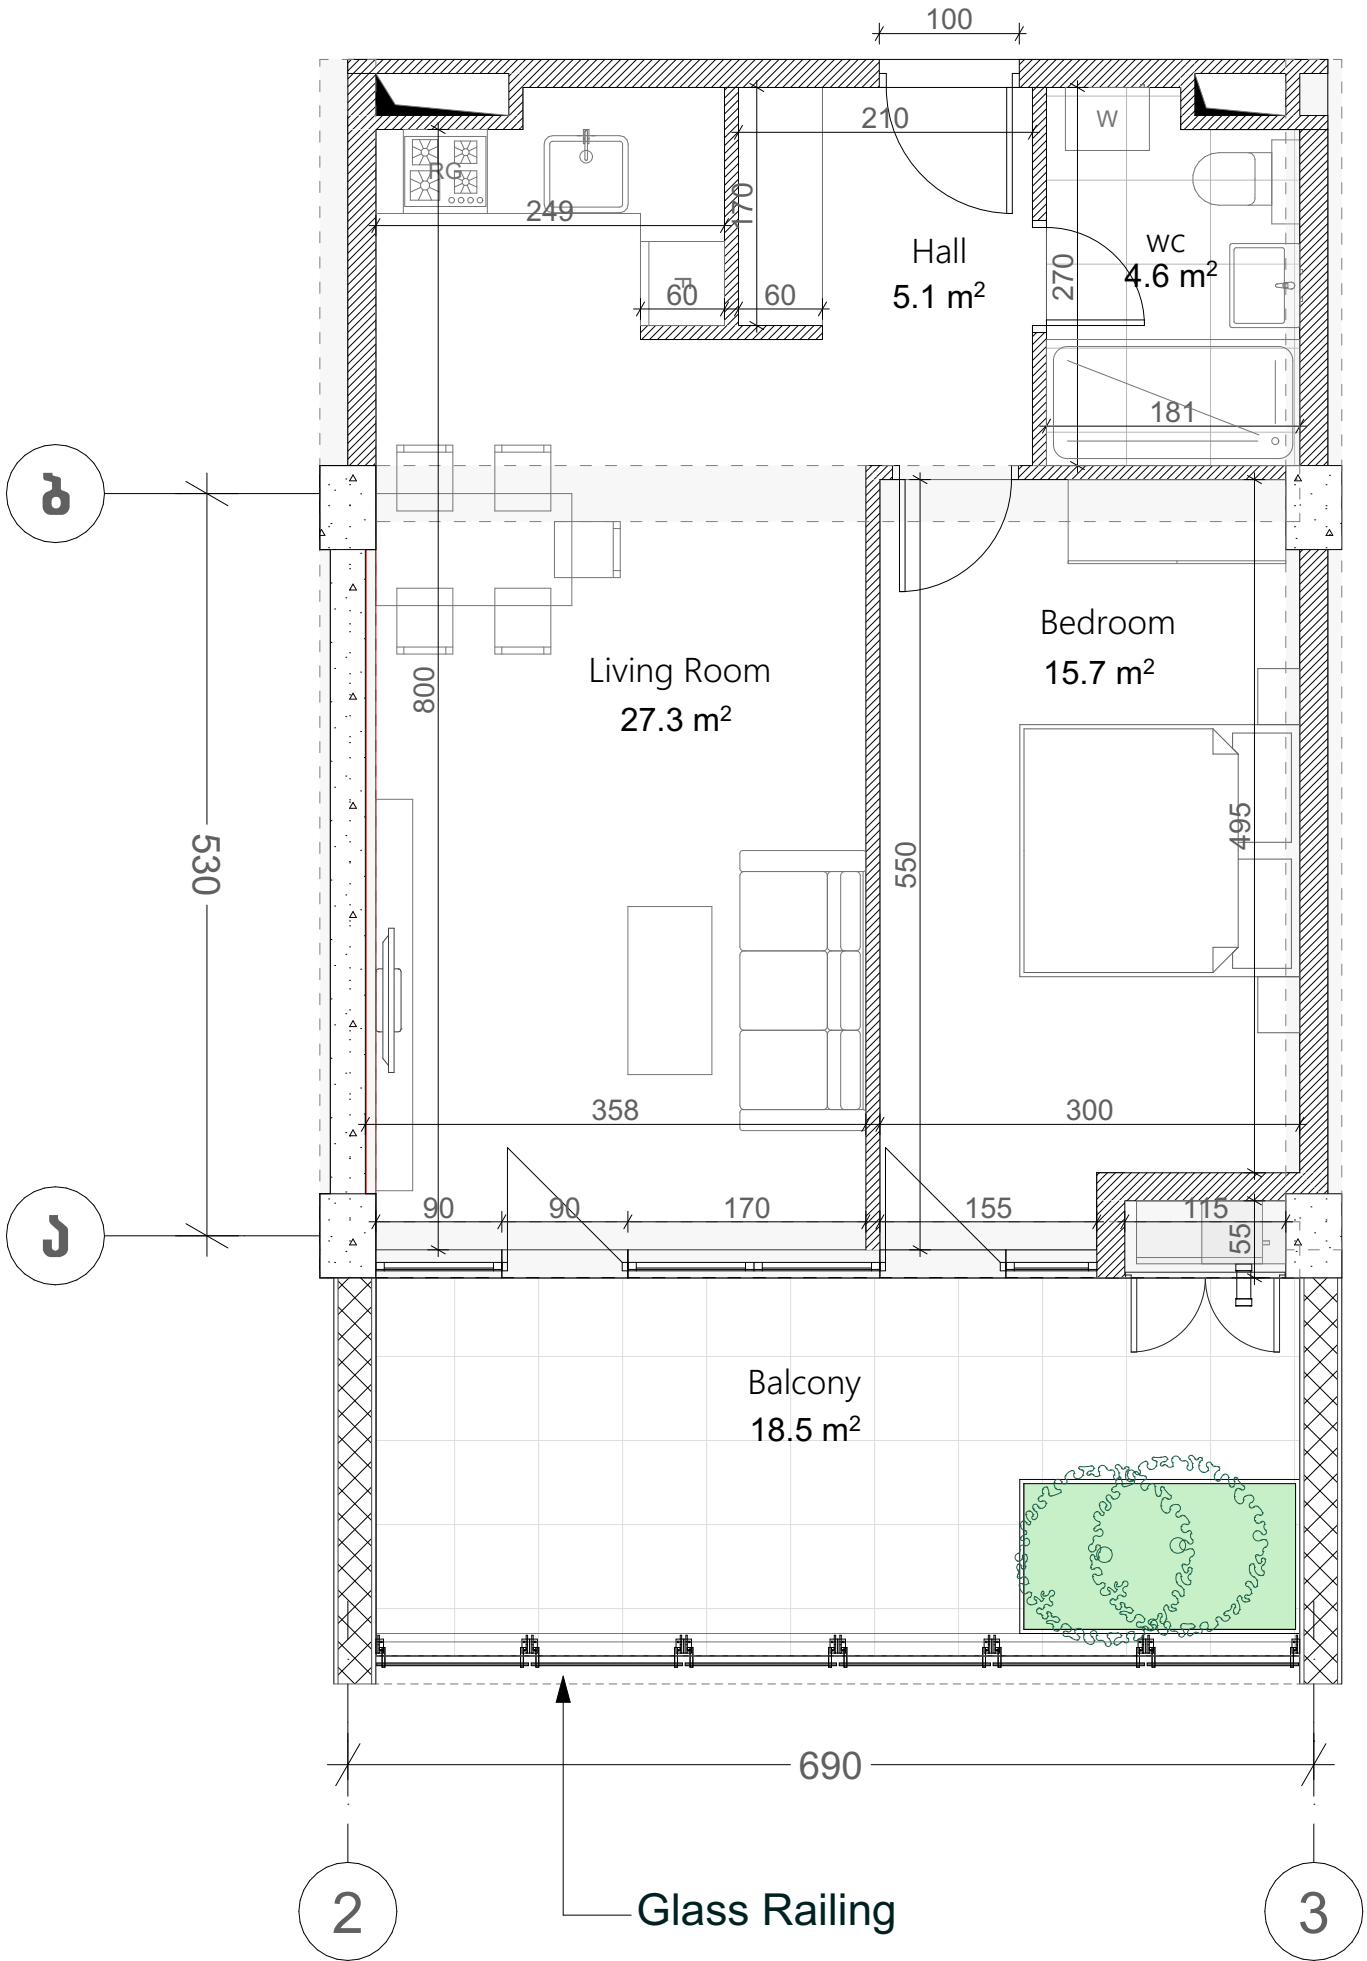

ს/კ 01.14.06.004.004
ფილიგრინი 2
ბლოკი C2
სართული 6
ბინა #86
53.7+18.5=72.2

