


თეთრი
კვანძები

ქვეყნული ნიშნები	
	რკინა-ბეტონი (კოლონა, ღიაფარგა)
	ბლოკის კედელი (100-200 მმ)
	რიგული (500-400 მმ)
	გაზის ადგილმდებარეობა
	თაბაშირ-მუყაოს ფილა
	პოლიპროპილენი პანელი
ჯანსაღი სივრცე	
მოქმედი ნაგებობის ჯანსაღი: 3.00 მ.	
მოქმედი ნაგებობის რიგგარეშე: 2.70მ.	

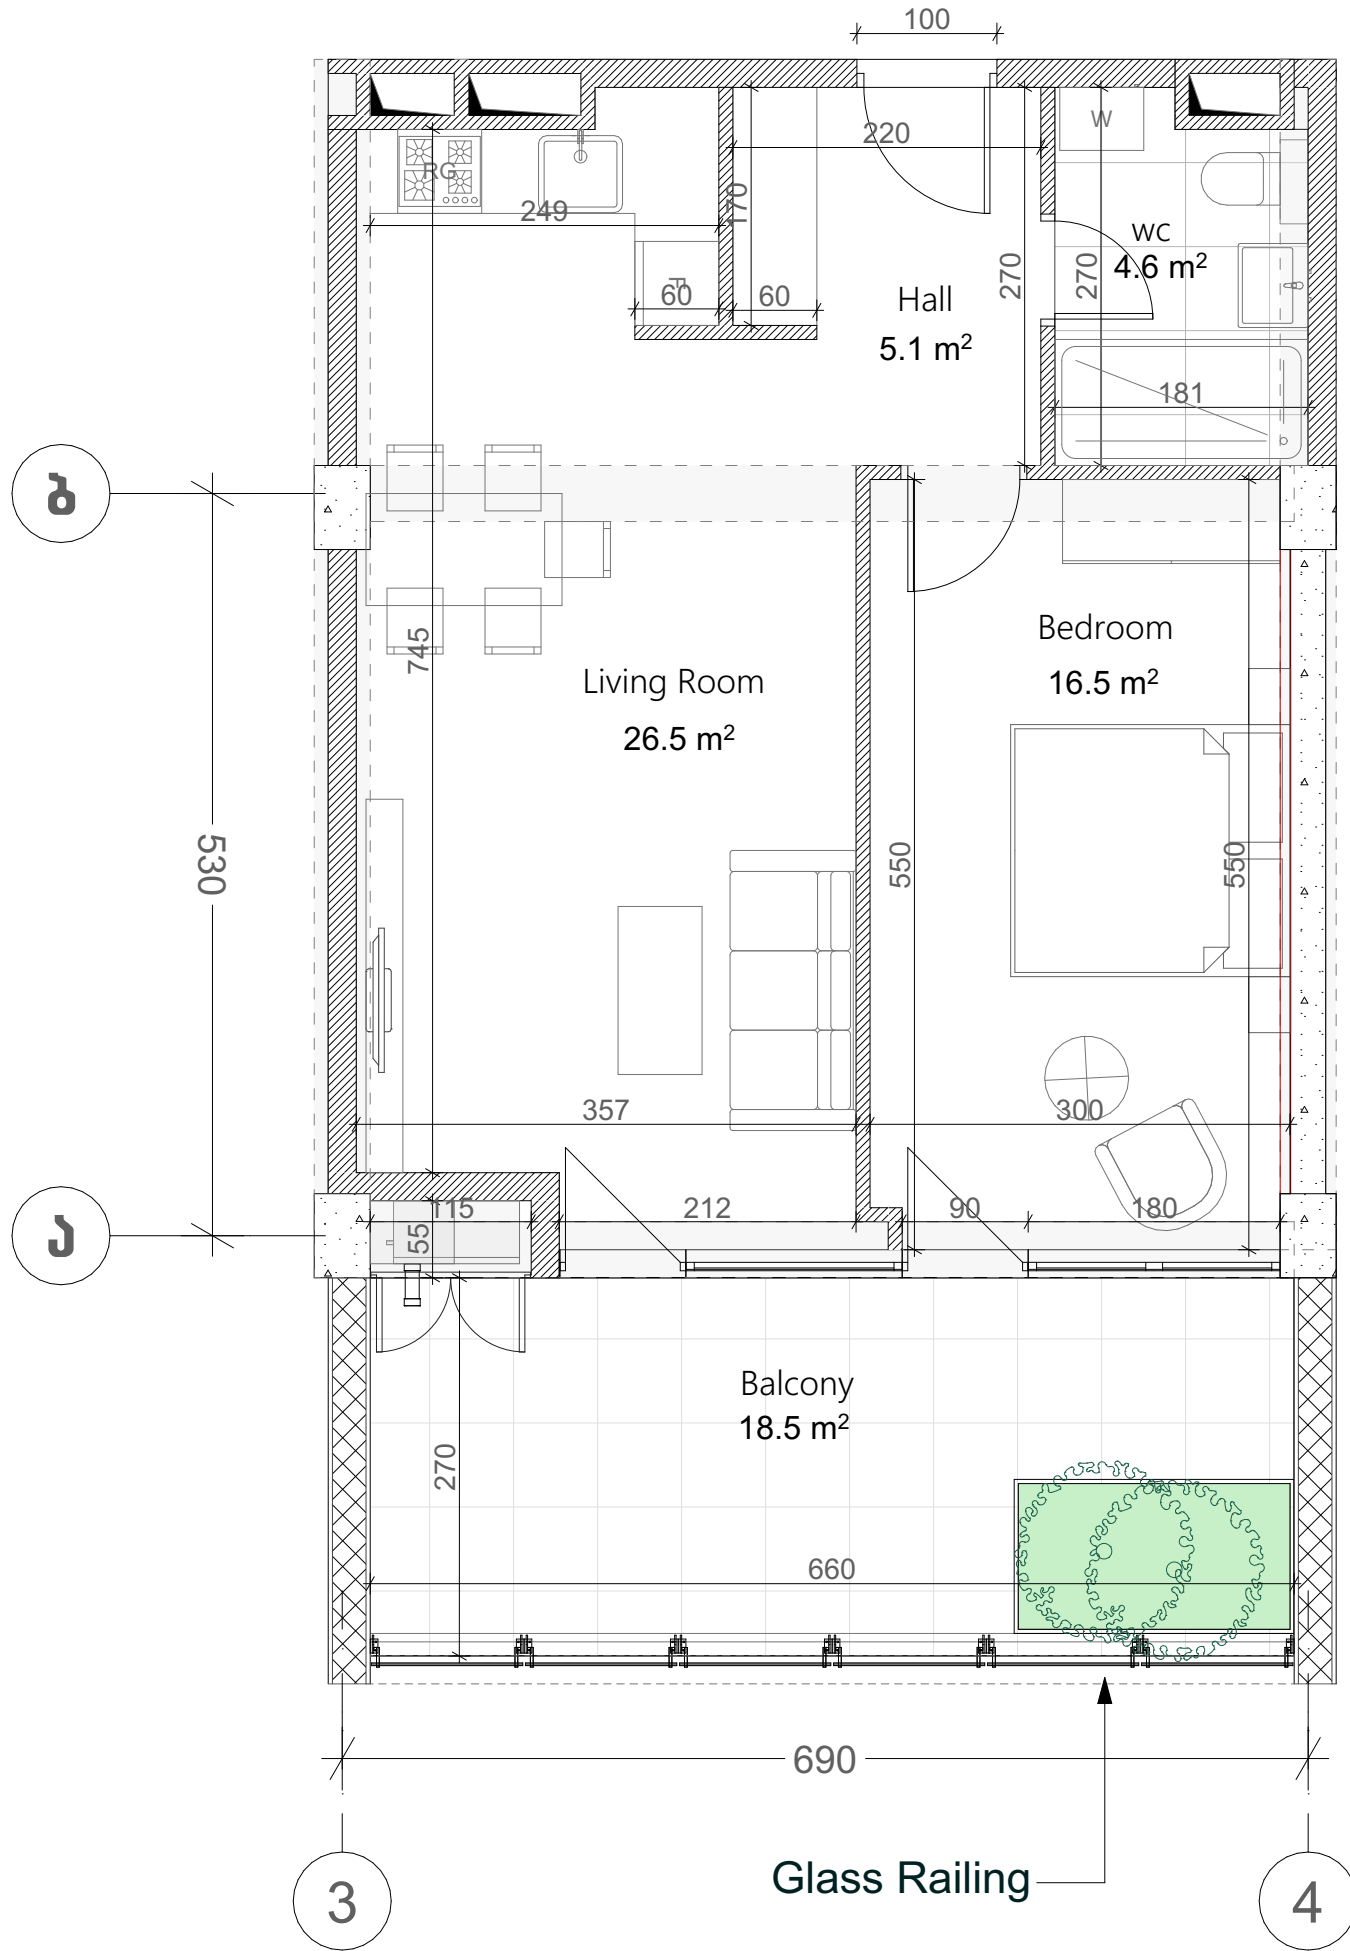

ს/კ 01.14.06.004.004
ფილიგრინი 2
ბლოკი C2
სართული 6
ბინა #87
54.0+18.5=72.5

