

თეთრი  
კვანძი

ს/კ 01.14.06.004.004


ფილიგრინი 2

ბლოკი C2

სართული 7

ბინა #102

105.0+27.9=132.9

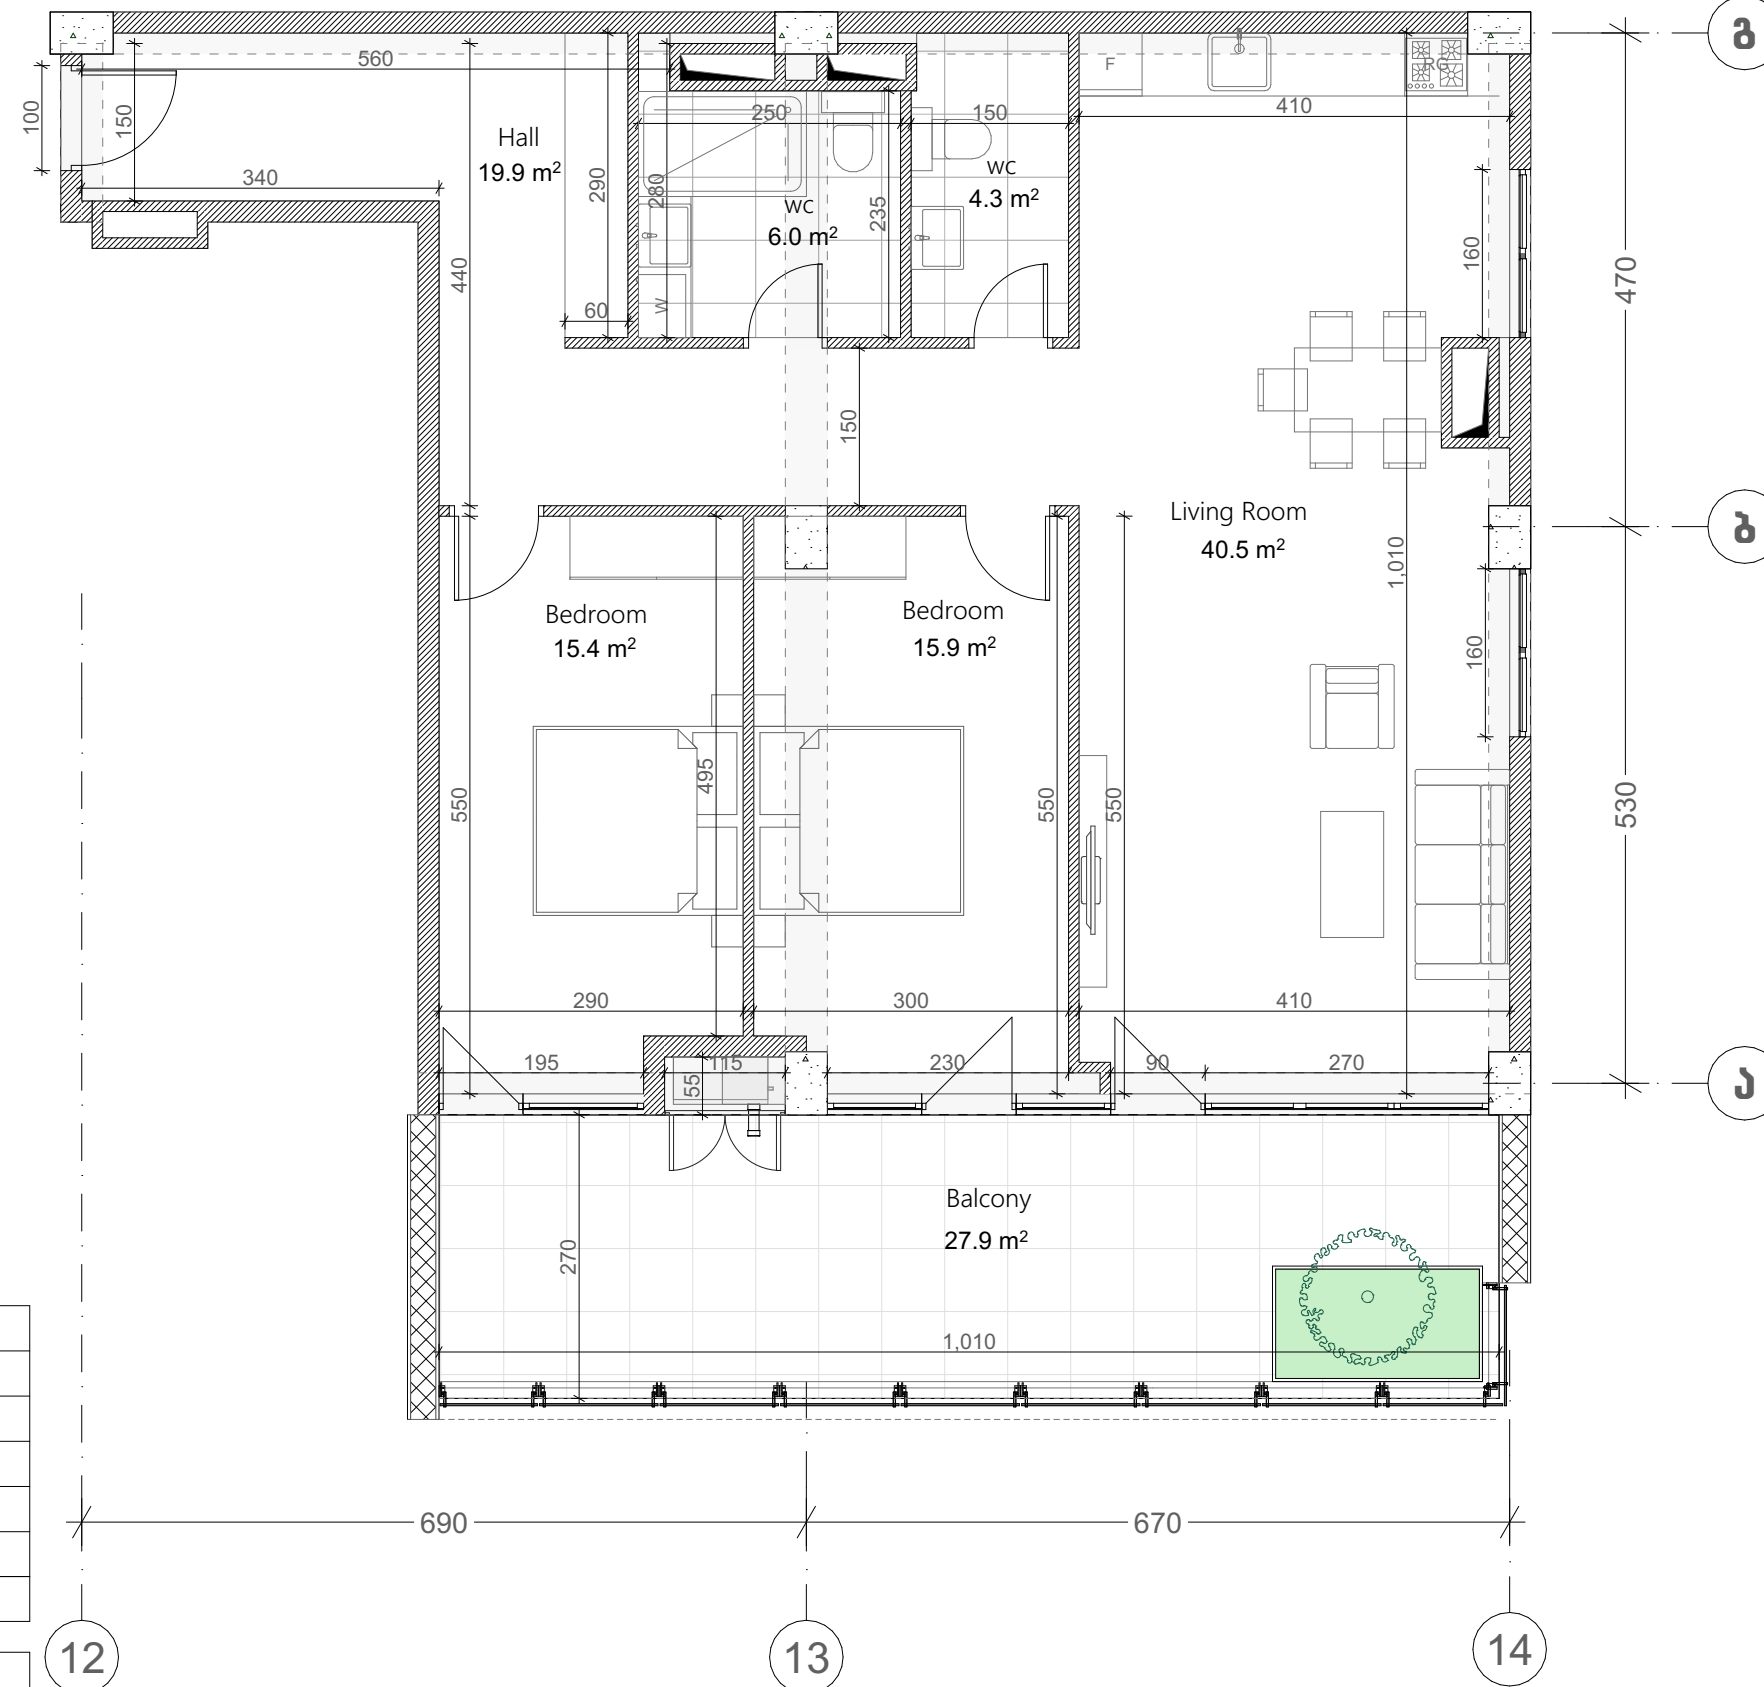

| ქსელია                             |                                 |
|------------------------------------|---------------------------------|
|                                    | რკინა-ბეტონი (კოლონა, დიფრაგმა) |
|                                    | ბლოკის კედელი (100-200 მმ)      |
|                                    | რიგელი (500-400 მმ)             |
|                                    | ფაფის აღნიშვნა                  |
|                                    | თავიერ-მუხრის ფილა              |
|                                    | პროფილირებული პანელი            |
| პარის სიმაღლე                      |                                 |
| მოქმედი ნაბაიდან ზარაფა: 3.00 მ.   |                                 |
| მოქმედი ნაბაიდან რიგულაფა: 2.70 მ. |                                 |

