


თეთრი
კვანძი

ს/კ 01.14.06.004.004
ფილიგრინი 2
ბლოკი C2
სართული 7
ბინა #97
98.8+32=130.8

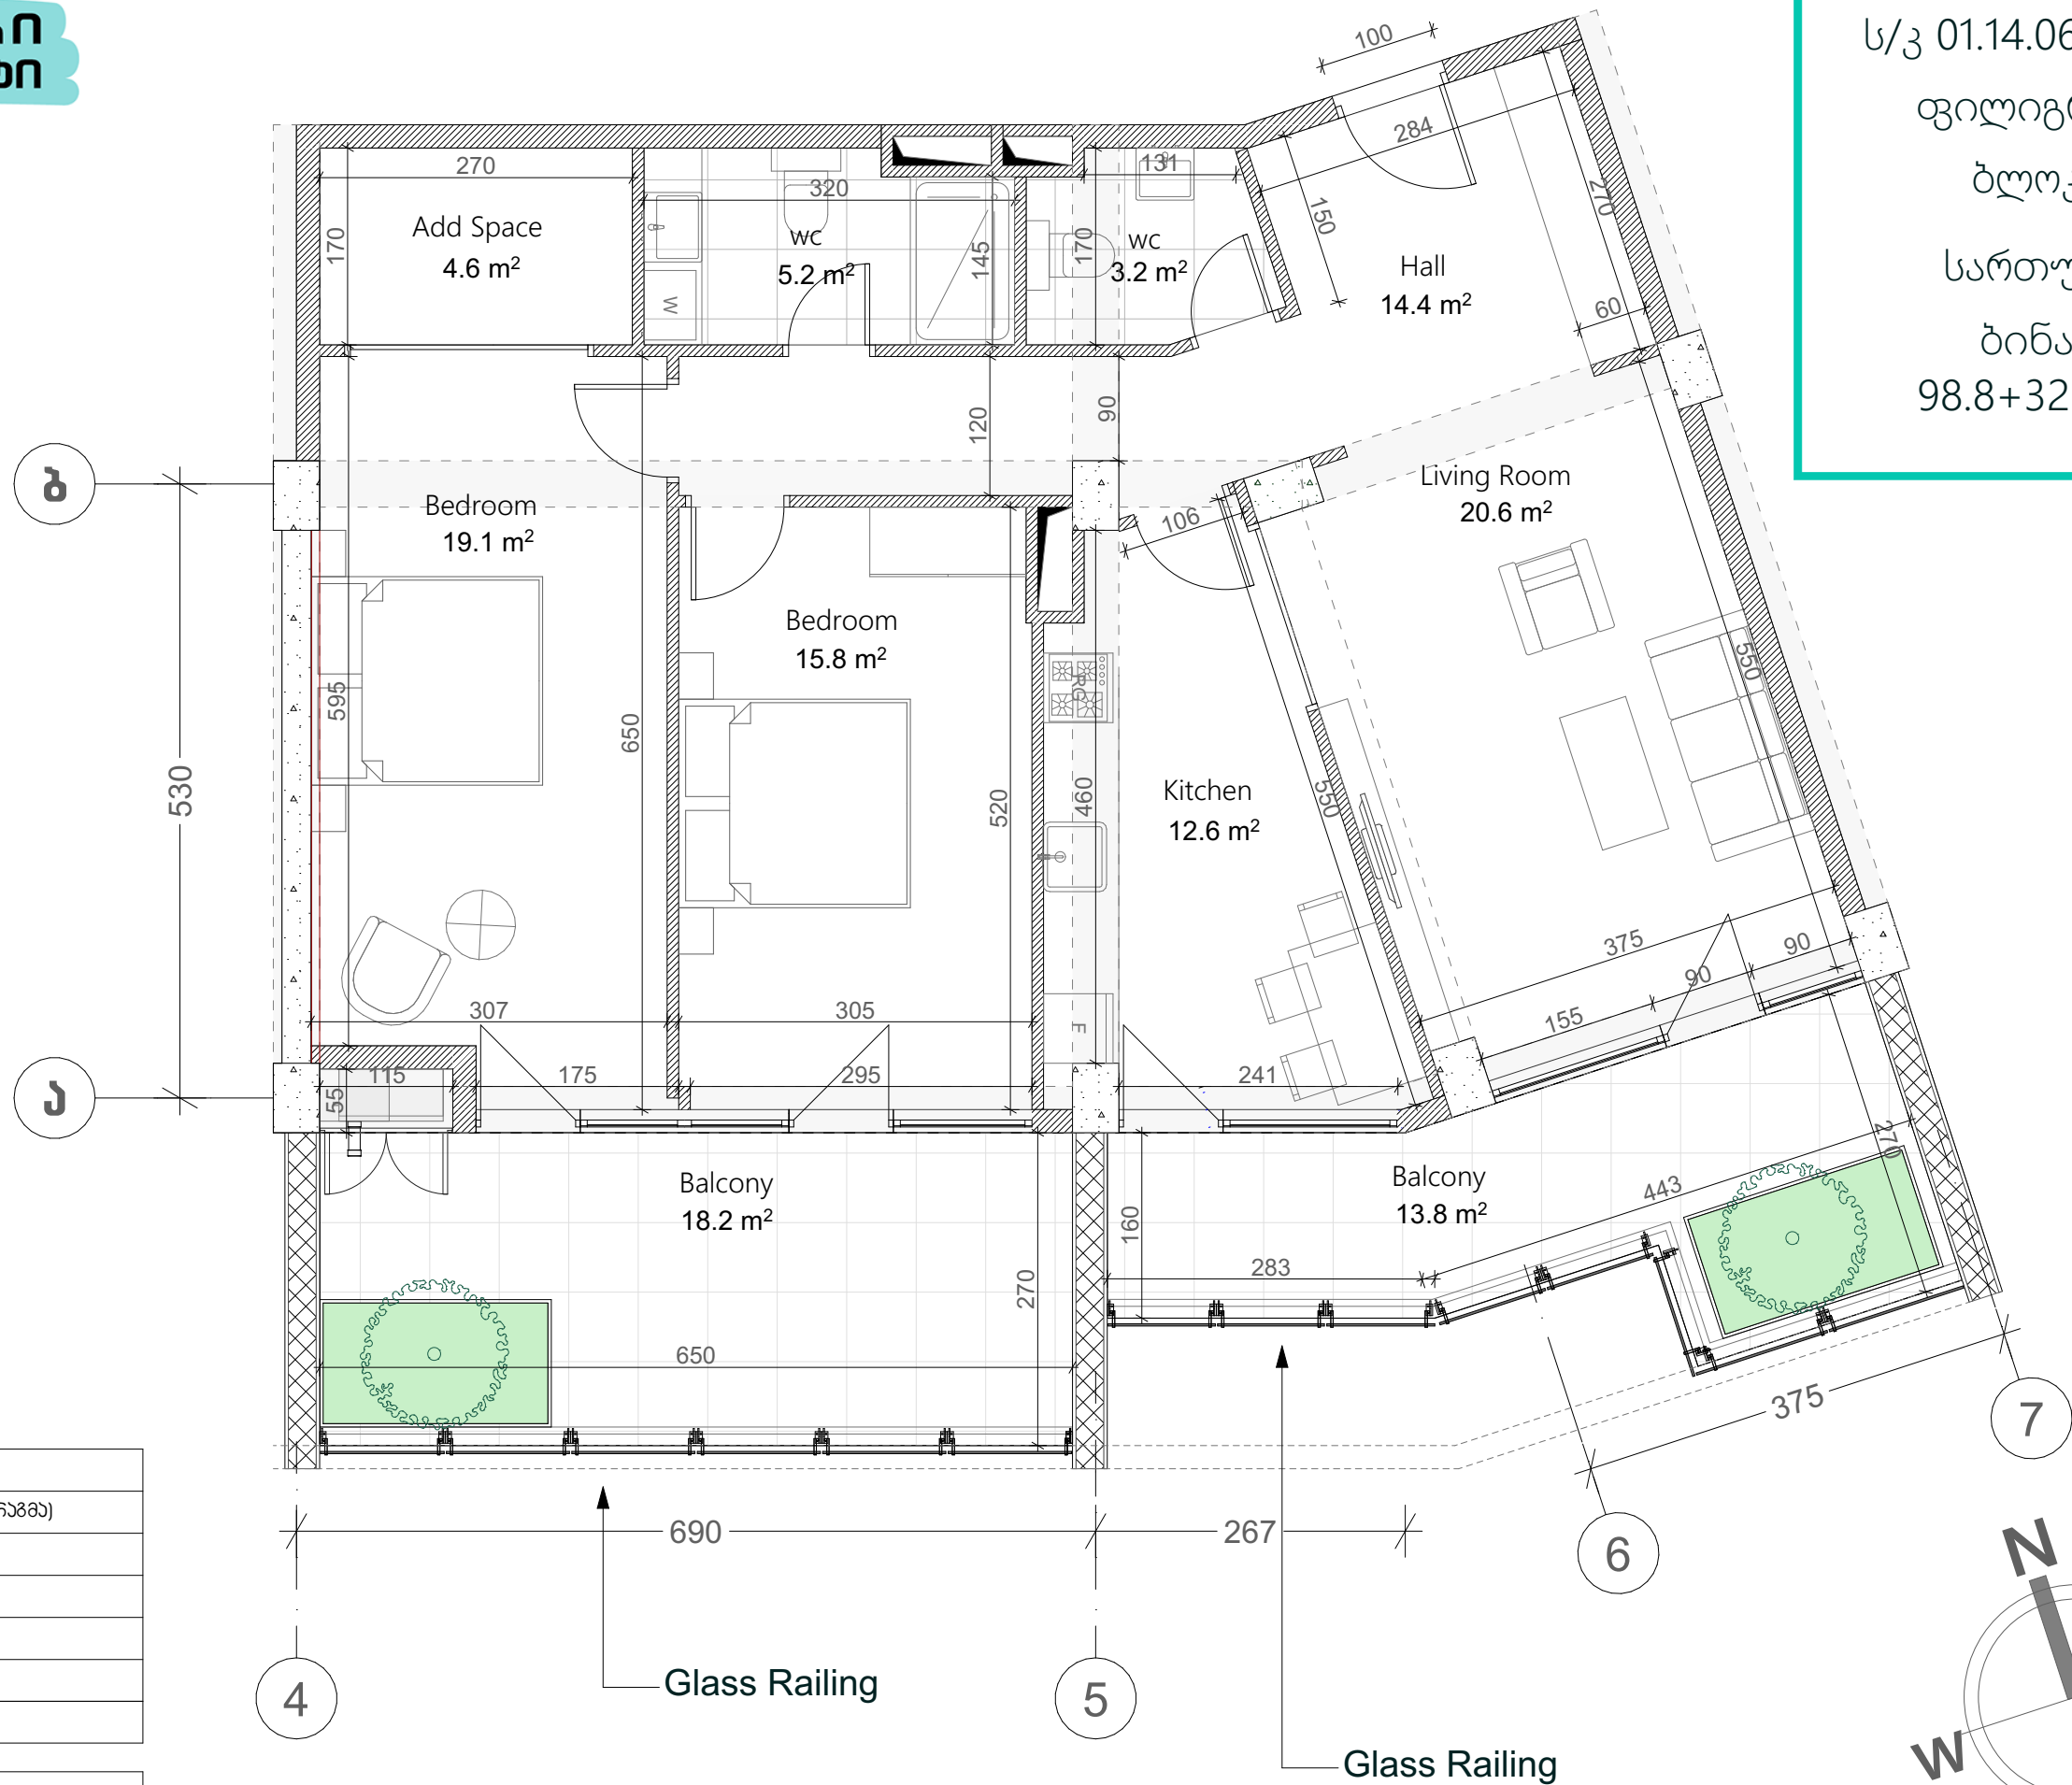

ქვეყნული ნიშნები	
	რკინა-ბეტონი (კოლონა, დიფრაგმა)
	ბლოკის კედელი (100-200 მმ)
	რიგული (500-400 მმ)
	ფაბრის აღმნიშვნელი
	თაბაშირ-მუყაოს ფილა
	ქოშოვნიკური პანელი
ჯანსაღი სივრცე	
მოჭიმული იატაკიდან ჯერამდე: 3.00 მ.	
მოჭიმული იატაკიდან რიგულამდე: 2.70 მ.	