


თეთრი
კვანძი

ექსპლიკაცია	
	რკინა-ბეტონი (კოლონა, დიფრაგმა)
	ბლოკის კედელი (100-200 მმ)
	რიგული (500-400 მმ)
	ფაფრის აღნიშვნა
	თაბაშირ-მუყაოს ფილა
	ჟოგოვანიბარი პანელი
ჭარის სიმაღლე	
მოჭიმული იატაკიდან ჭარამდე: 3.00 მ.	
მოჭიმული იატაკიდან რიგულამდე: 2.70 მ.	

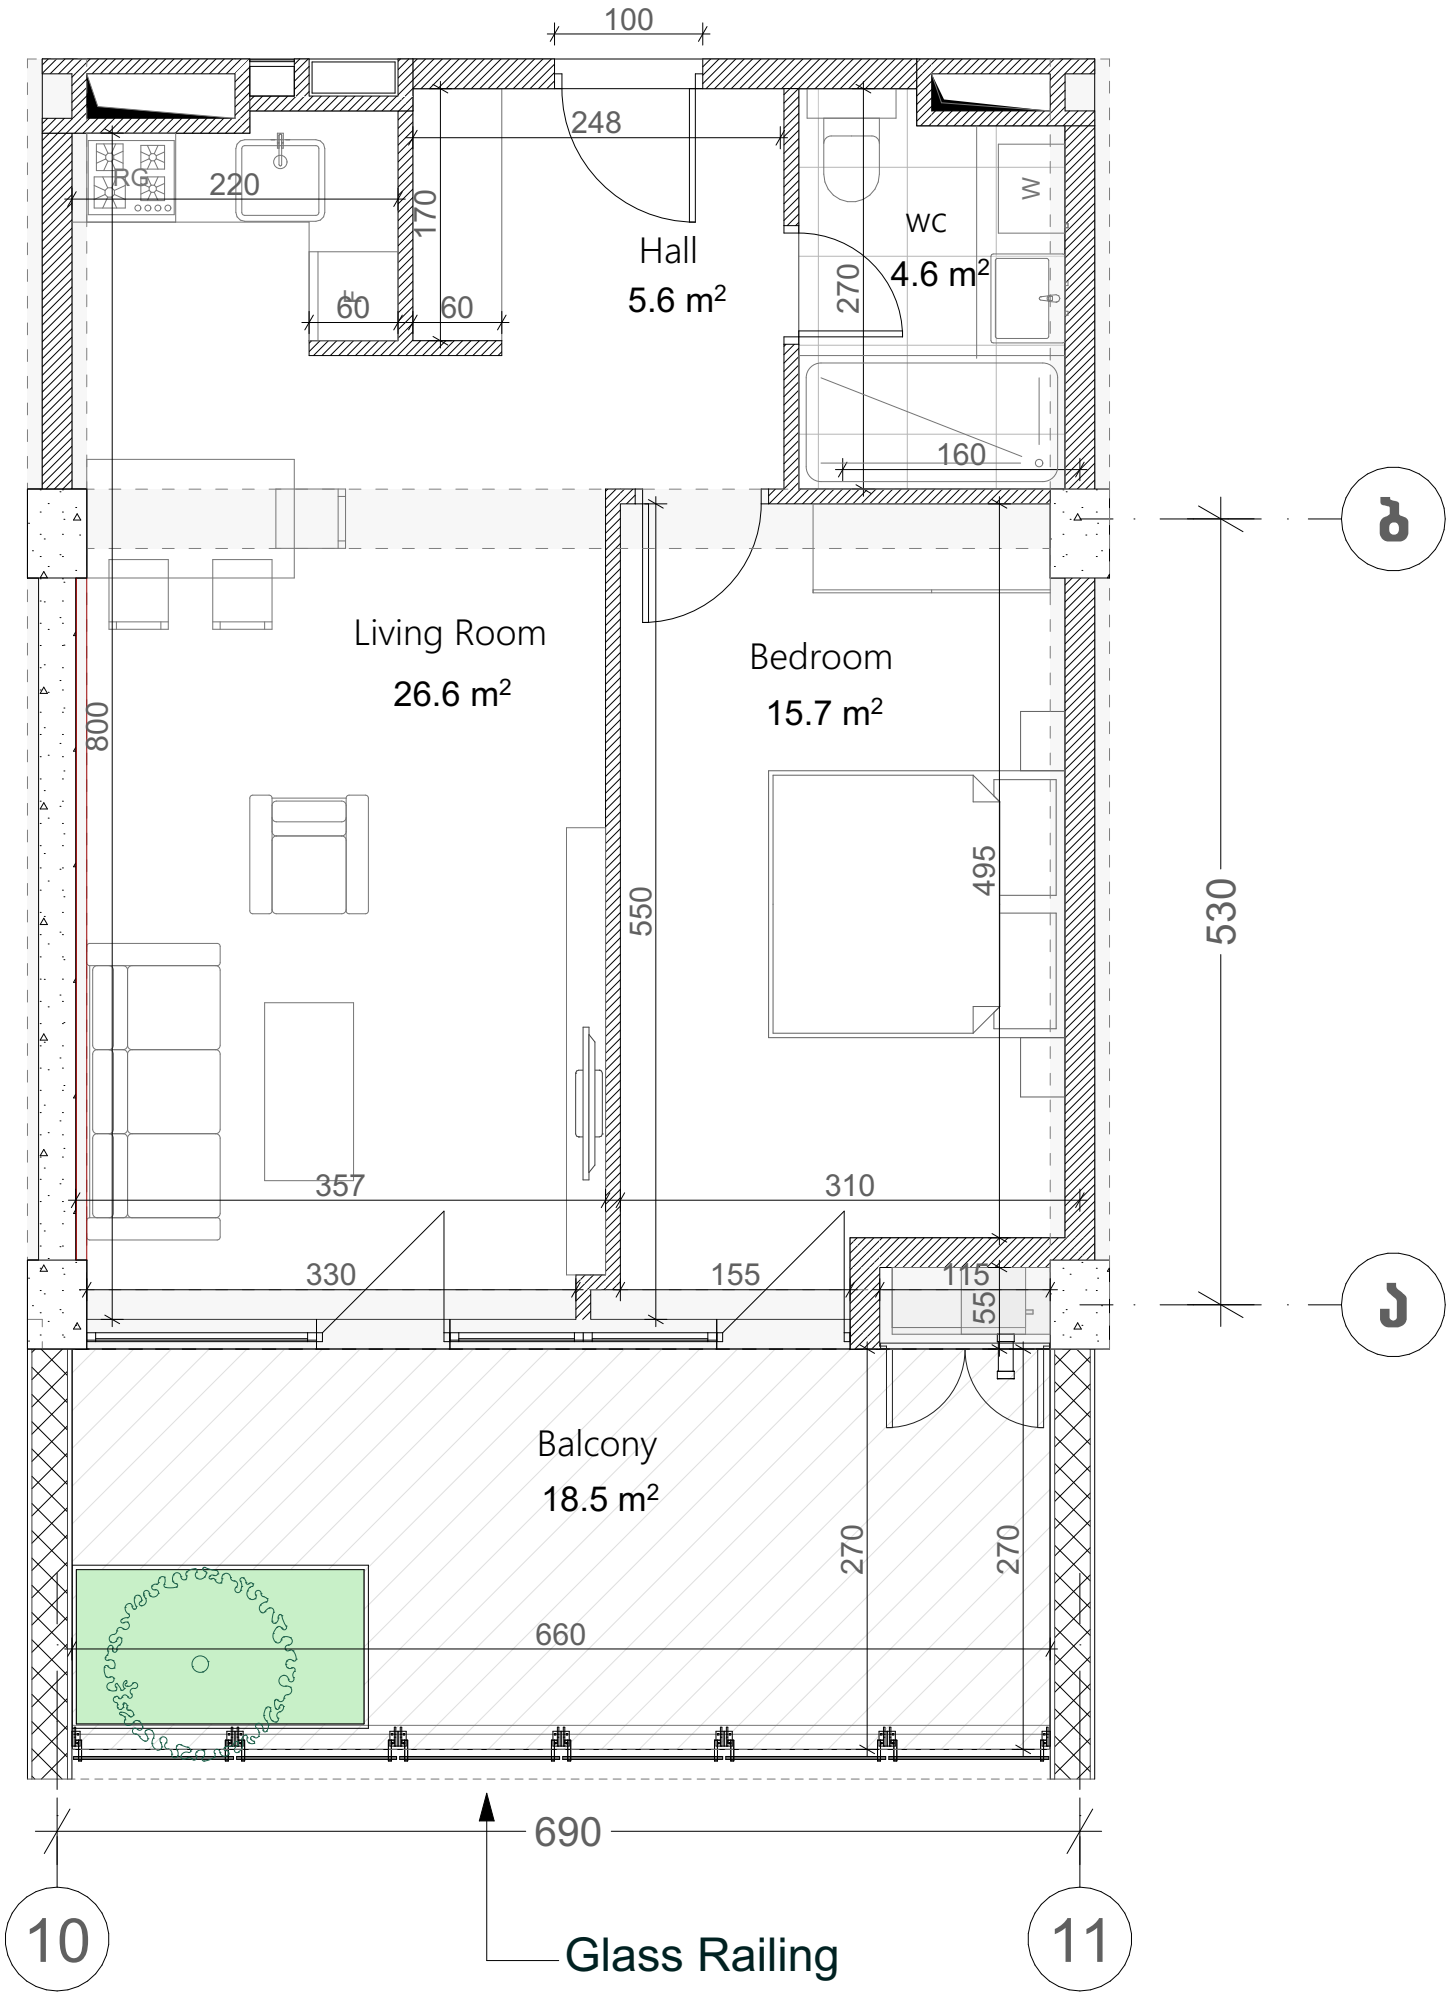

ს/კ 01.14.06.004.004
ფილიგრინი 2
ბლოკი C2
სართული 8
ბინა #106
53.8+18.5=72.3

