

თეთრი
კვანძი

ს/კ 01.14.06.004.004

ფილიგრინი 2


ბლოკი C3

სართული 4

ბინა #124

104.5+17.1=121.6

A ტიპი

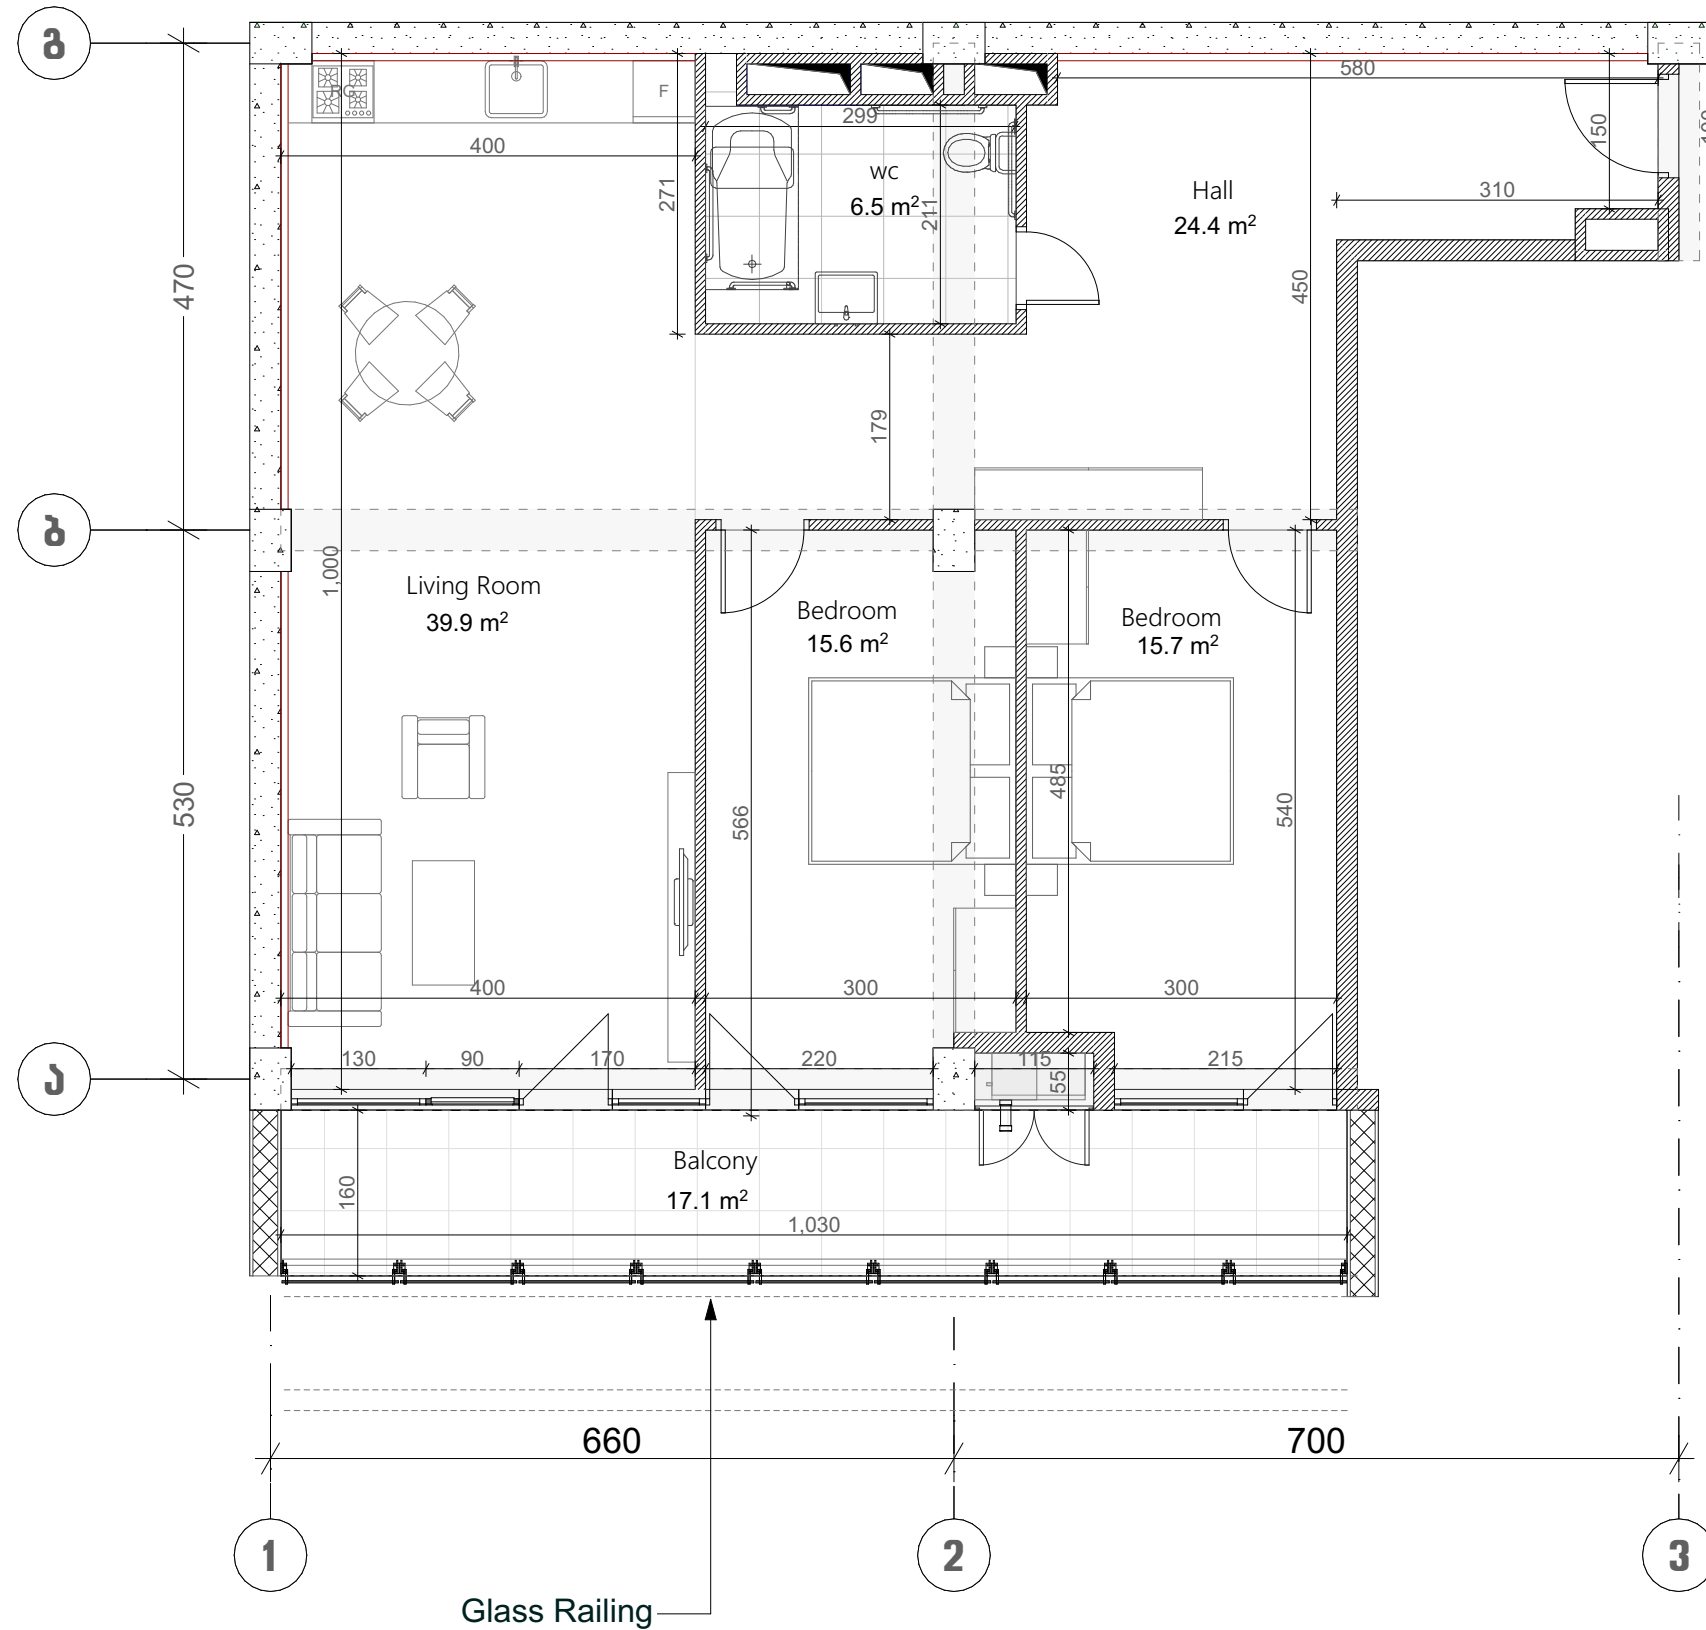

ქვეყნული ნიშნები	
	ბეტონი (კოლონა, ფილა)
	ბლოკის კედელი (100-200 მმ)
	რიგული (500-400 მმ)
	ფარის აღნიშვნა
	თავიერ-ფარის ფილა
	პროექტირებული კედელი

ფარის სიმაღლე
მოჭიმული იატაკიდან: 3.00 მ.
მოჭიმული იატაკიდან: 2.70 მ.

პროექტის ექსპლუატაციაში მიღებამდე, ბინის შიდა ტიხრები დარჩეს უცვლელი.

