

თეთრი
კვანძი

ს/კ 01.14.06.004.004


ფილიგრინი 2

ბლოკი C3

სართული 5

ბინა #133

104.5+17.1=121.6

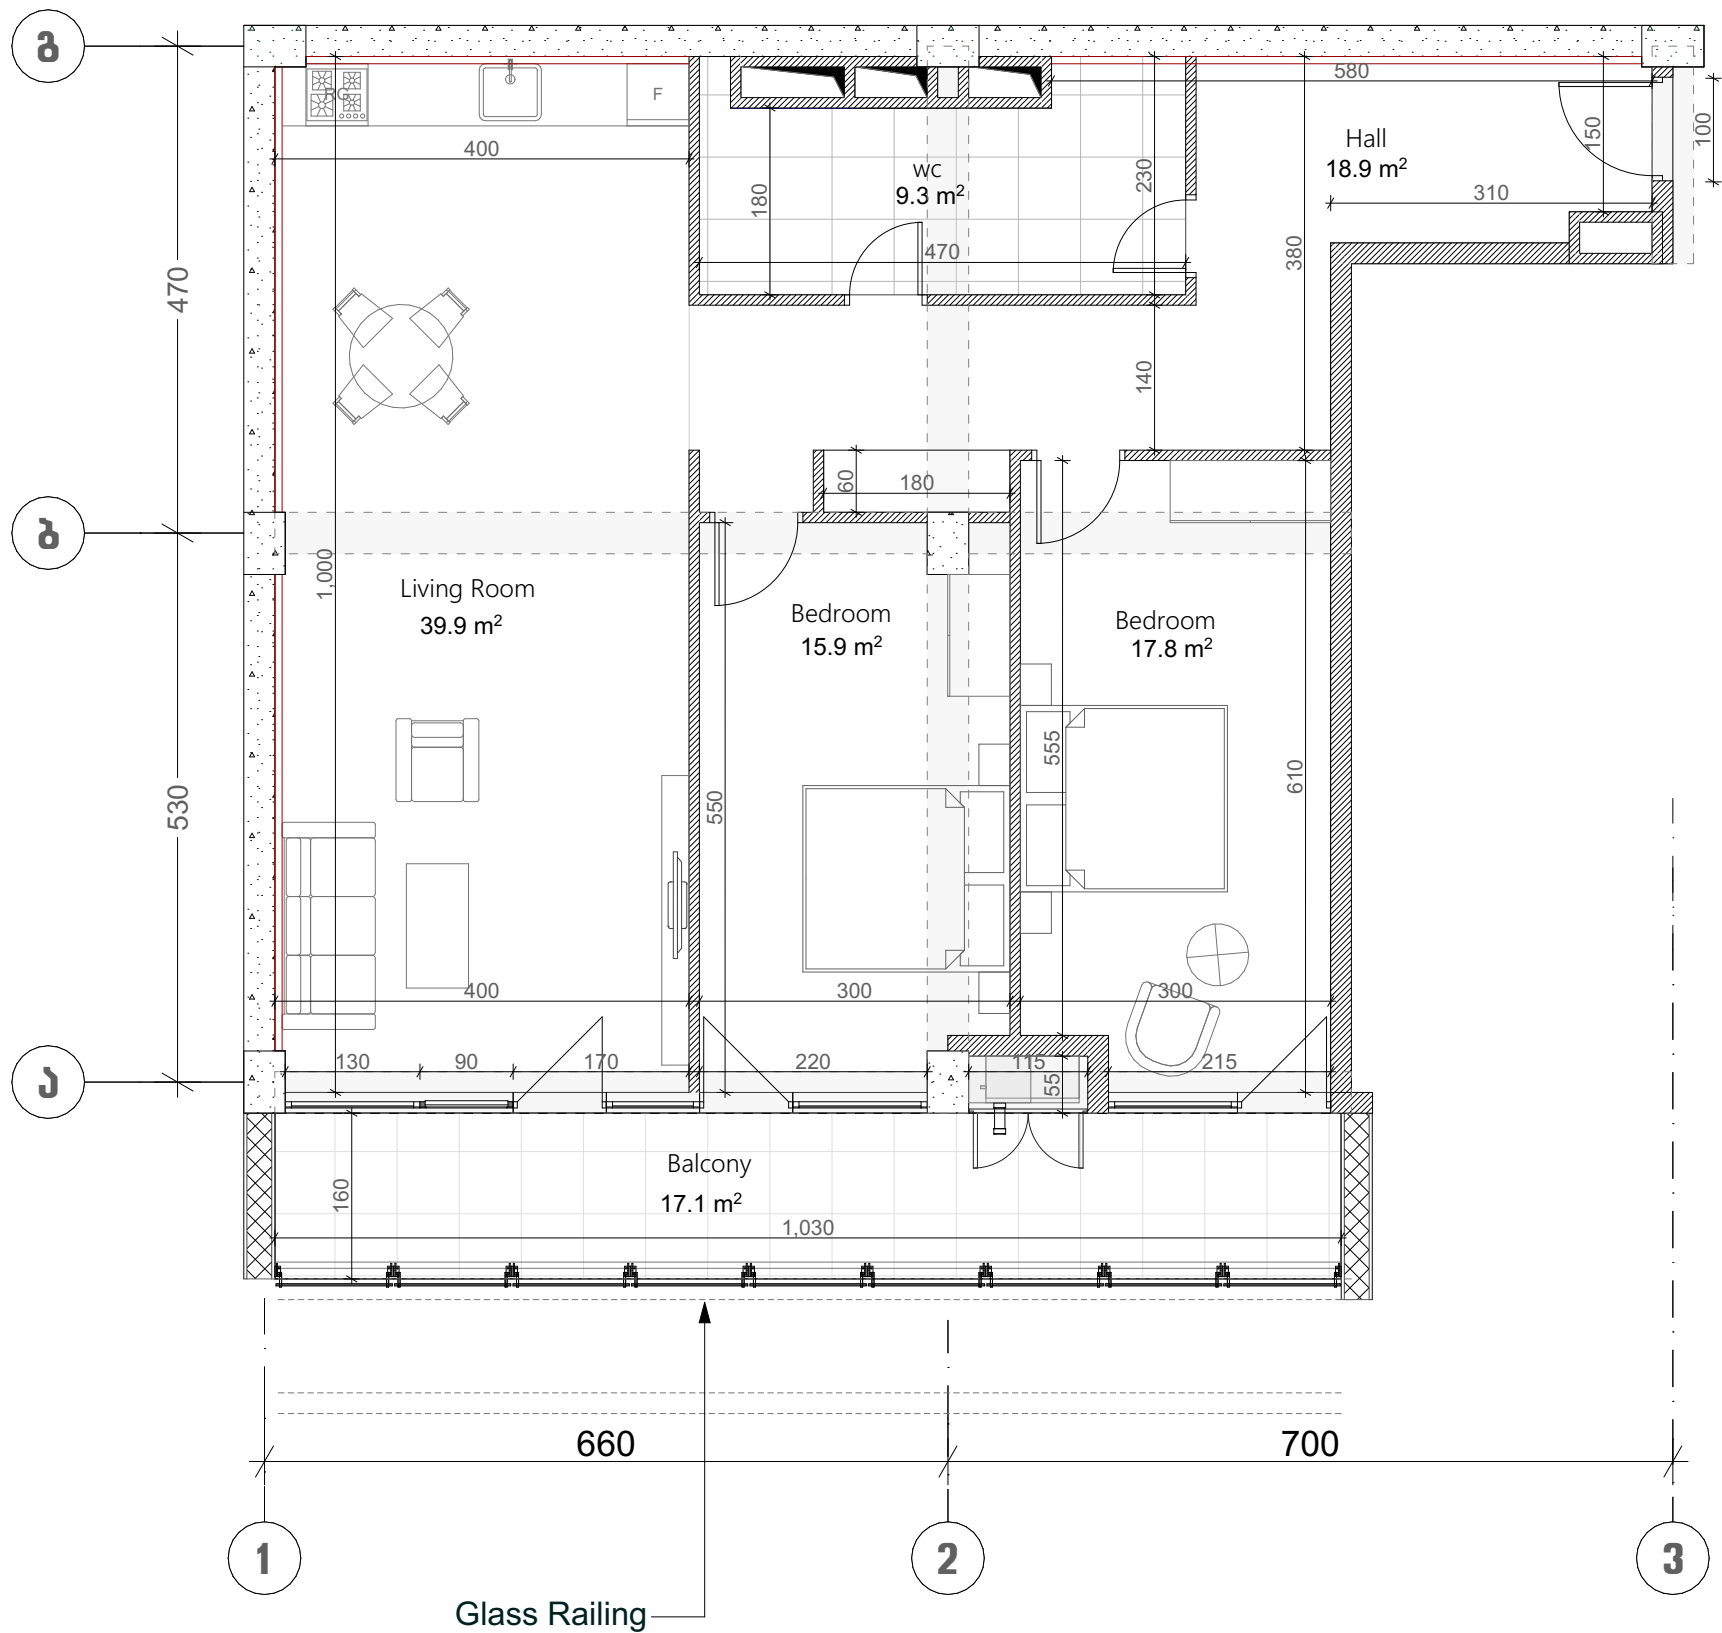

ქვეყნული ნიშნები	
	ბეტონი (კოლონა, ფილა)
	ბლოკის კედელი (100-200 მმ)
	რიგული (500-400 მმ)
	ფარის აღნიშვნა
	თავიერ-ფარის ფილა
	პროფილირებული პანალი

ფარის სიმაღლე
მოჭიმული იატაკიდან: 3.00 მ.
მოჭიმული იატაკიდან: 2.70 მ.

