


თეთრი კვანძი

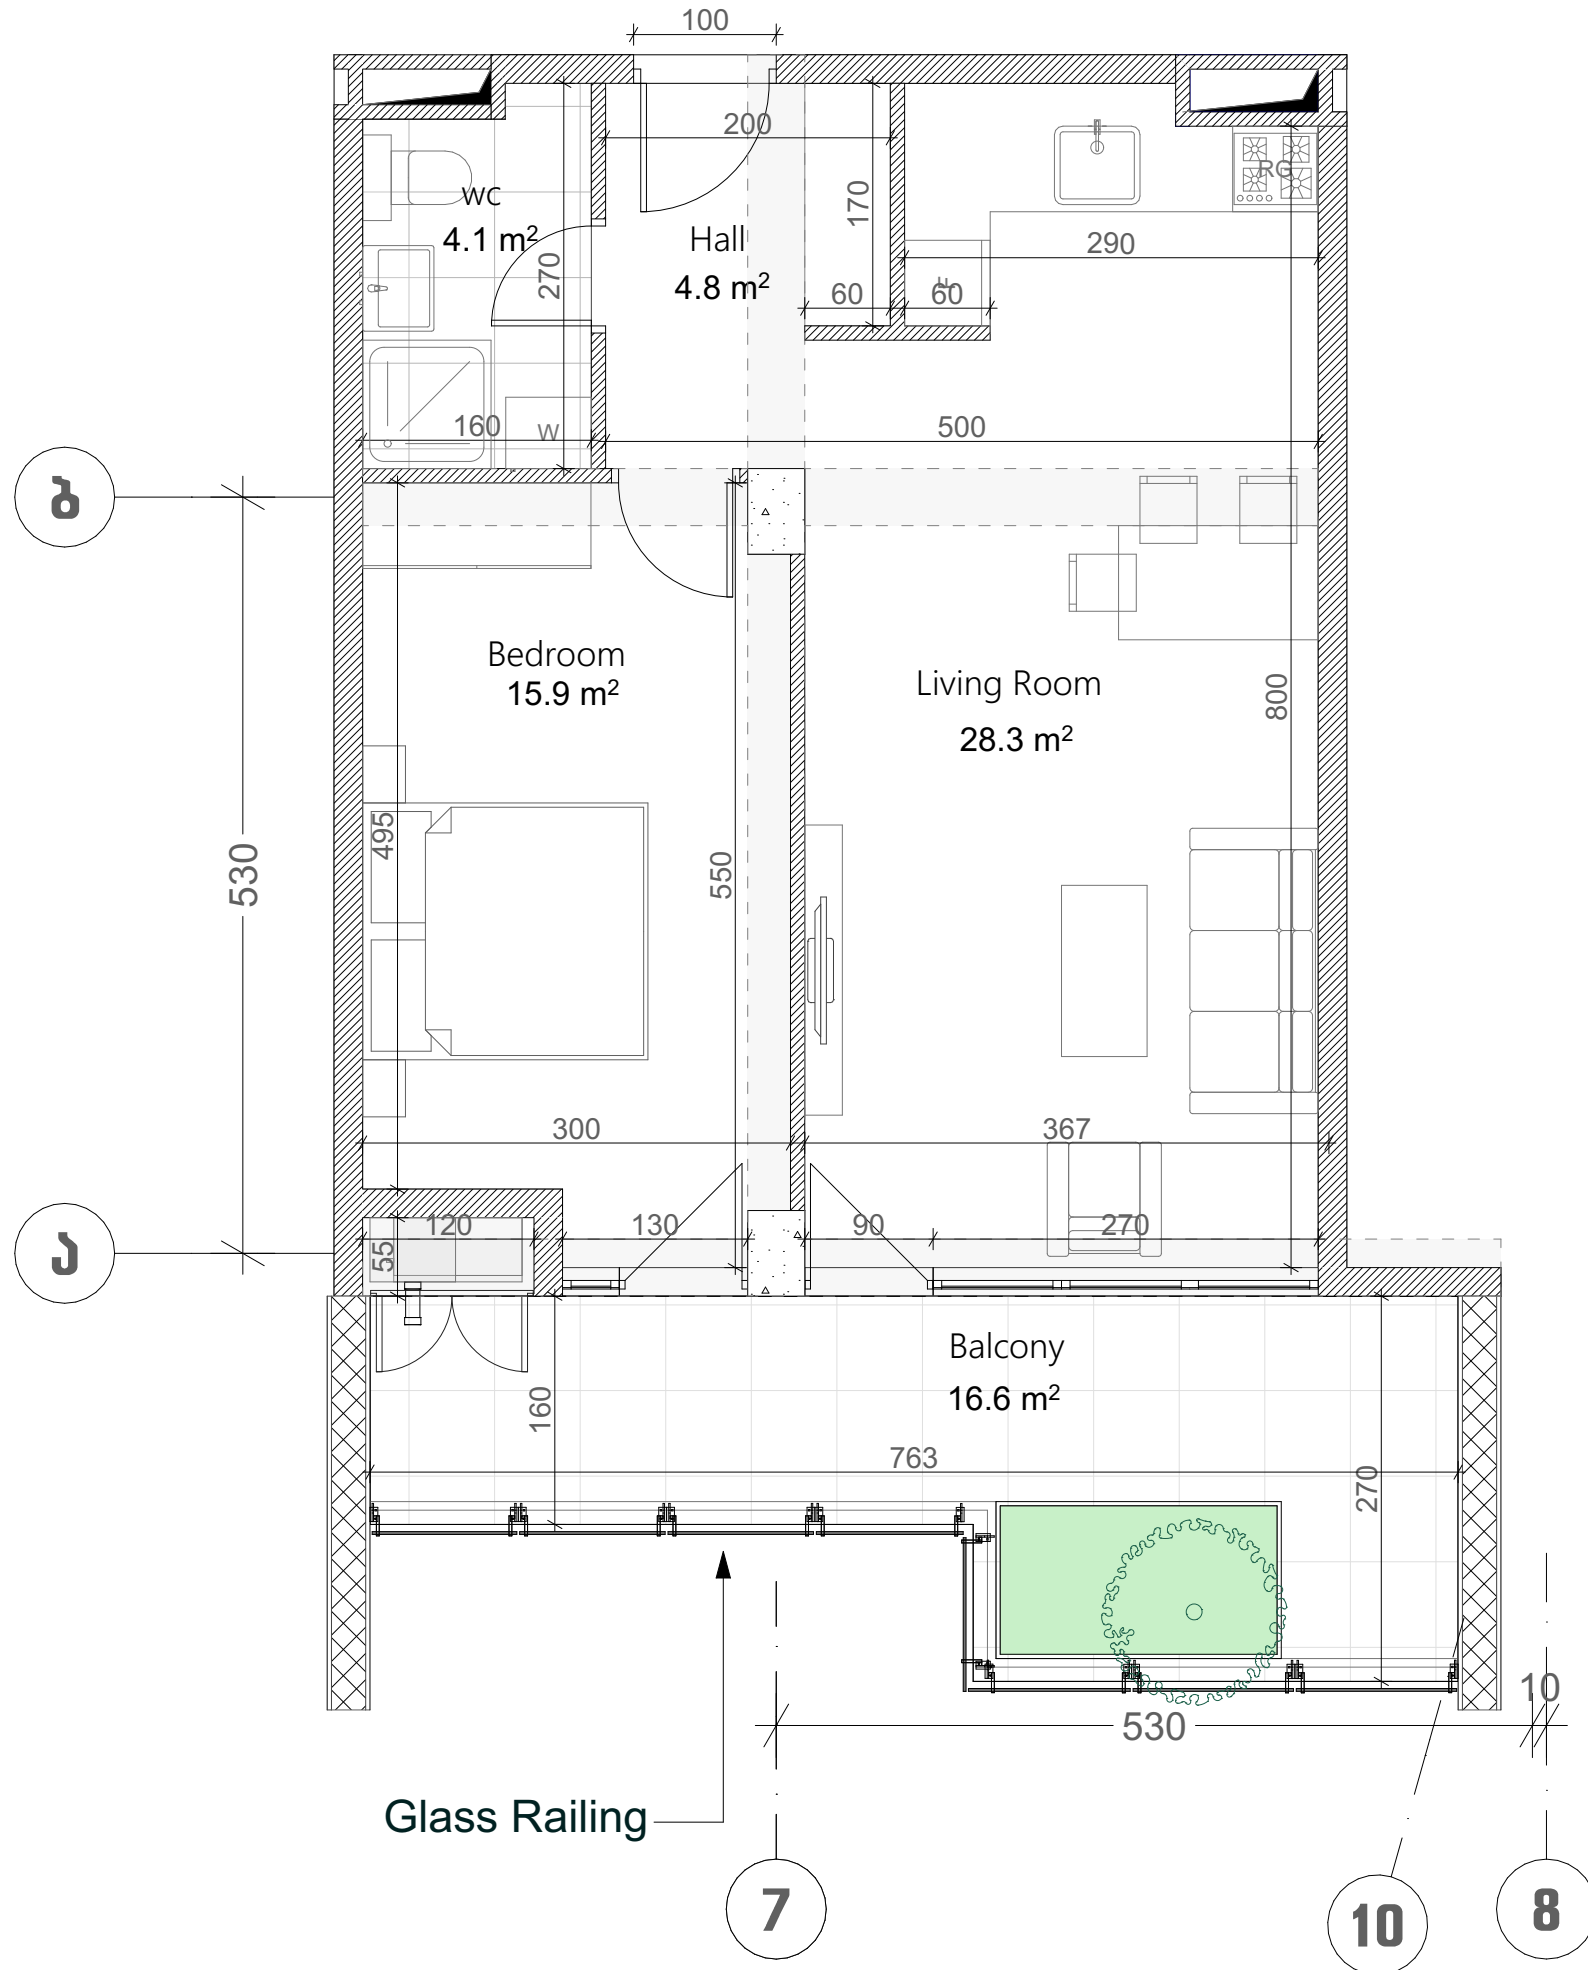

ს/კ 01.14.06.004.004
ფილიგრინი 2
ბლოკი C3
სართული 5
ბინა #137
53.9+16.6=70.5

ქვეყნული სტანდარტი	
	რკინა-ბეტონი (პოლთა, დიფრაგა)
	ბლოკის ქაღალდი (100-200 მმ)
	რიგული (500-400 მმ)
	ფაბრის ალმინიუმული
	თაბაშირ-მეფაოს ფილა
	პოლიპროპილენი პანელი

პარის სიმაღლე
მოჭიმული იატაკიდან ჰარამდე: 3.00 მ.
მოჭიმული იატაკიდან რიგულამდე: 2.70 მ.

