

თეთრი
კვანძი

ს/კ 01.14.06.004.004


ფილიგრინი 2

ბლოკი C3

სართული 6

ბინა #142

104.5+20.8=125.3

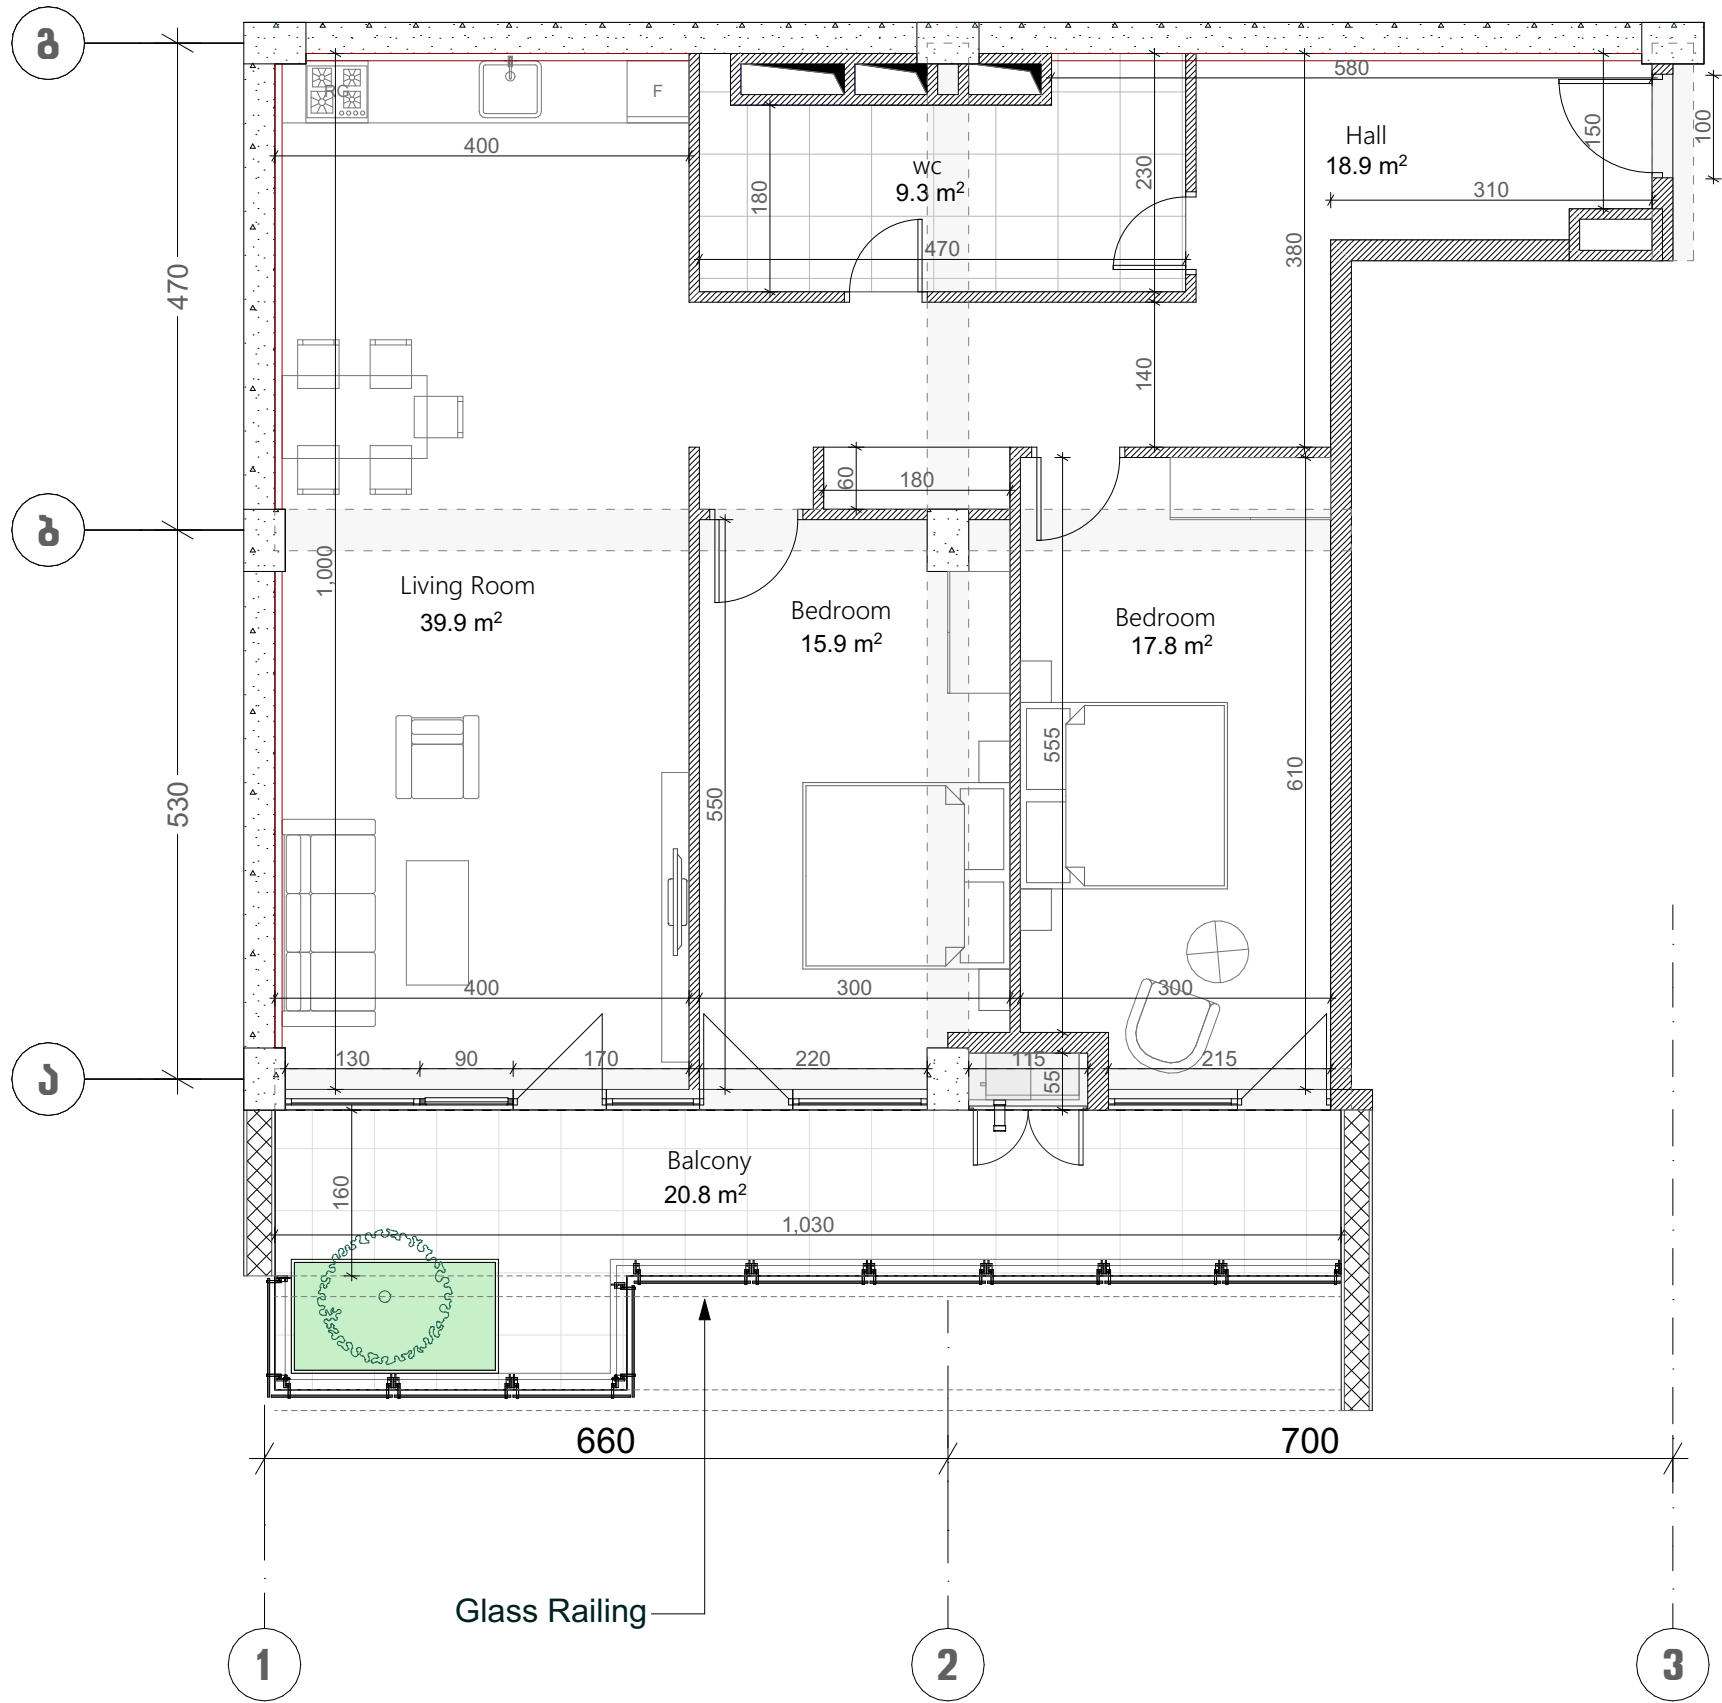

ქვეყნული ნიშნები	
	კონკრეტის ფენა (პოლ, ფილა)
	ბლოკის ფენა (100-200 მმ)
	ბლოკი (500-400 მმ)
	ბუნებრივი ან ხეის ფენა
	ბუნებრივი ან ხეის ფენა
	ბუნებრივი ან ხეის ფენა

შენიშვნა
მოჭიმული იატაკიდან ზედაპირი: 3.00 მ.
მოჭიმული იატაკიდან რიგგარეშე: 2.70 მ.

