


თეთრი
კვანძი

მასალის ლეგენდა	
	ბეტონი (კოლონა, ფილა)
	ბლოკის კედელი (100-200 მმ)
	ფილა (500-400 მმ)
	ფილის აღმნიშვნელი
	თავიერ-მუხრის ფილა
	პროფილირებული პანალი

პროექტის სივრცე
მოქმედი ნაგებობის ზედაპირი: 3.00 მ.
მოქმედი ნაგებობის რიგობა: 2.70 მ.

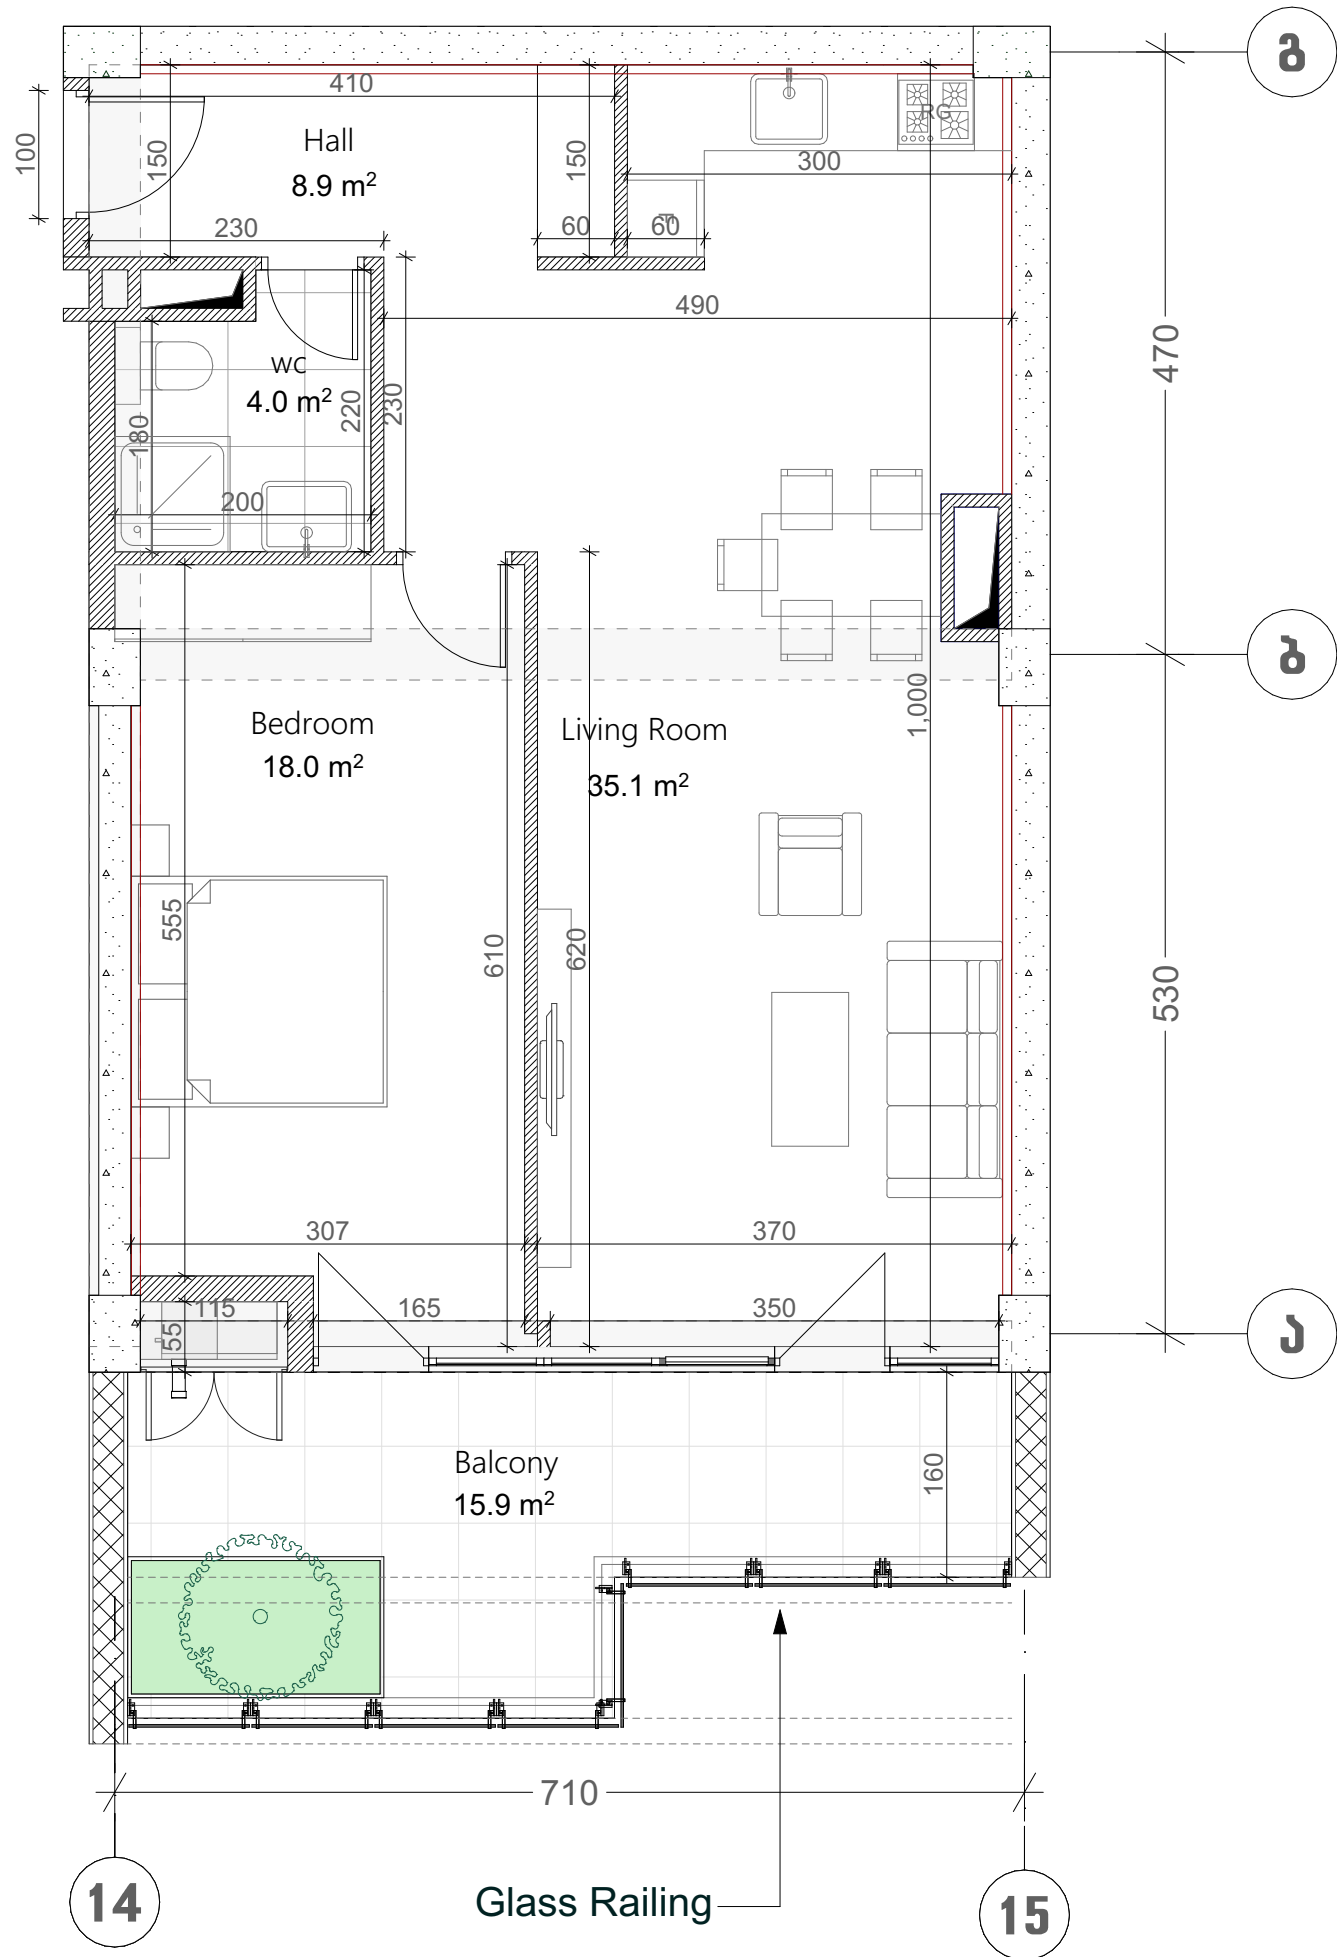

ს/კ 01.14.06.004.004
ფილიგრინი 2
ბლოკი C3
სართული 6
ბინა #150
67.4+15.9=83.3

