


თეთრი
კვანძები

ს/კ 01.14.06.004.004
ფილიგრინი 2
ბლოკი C4
სართული 4
ბინა #183
98.5+20.9=119.4

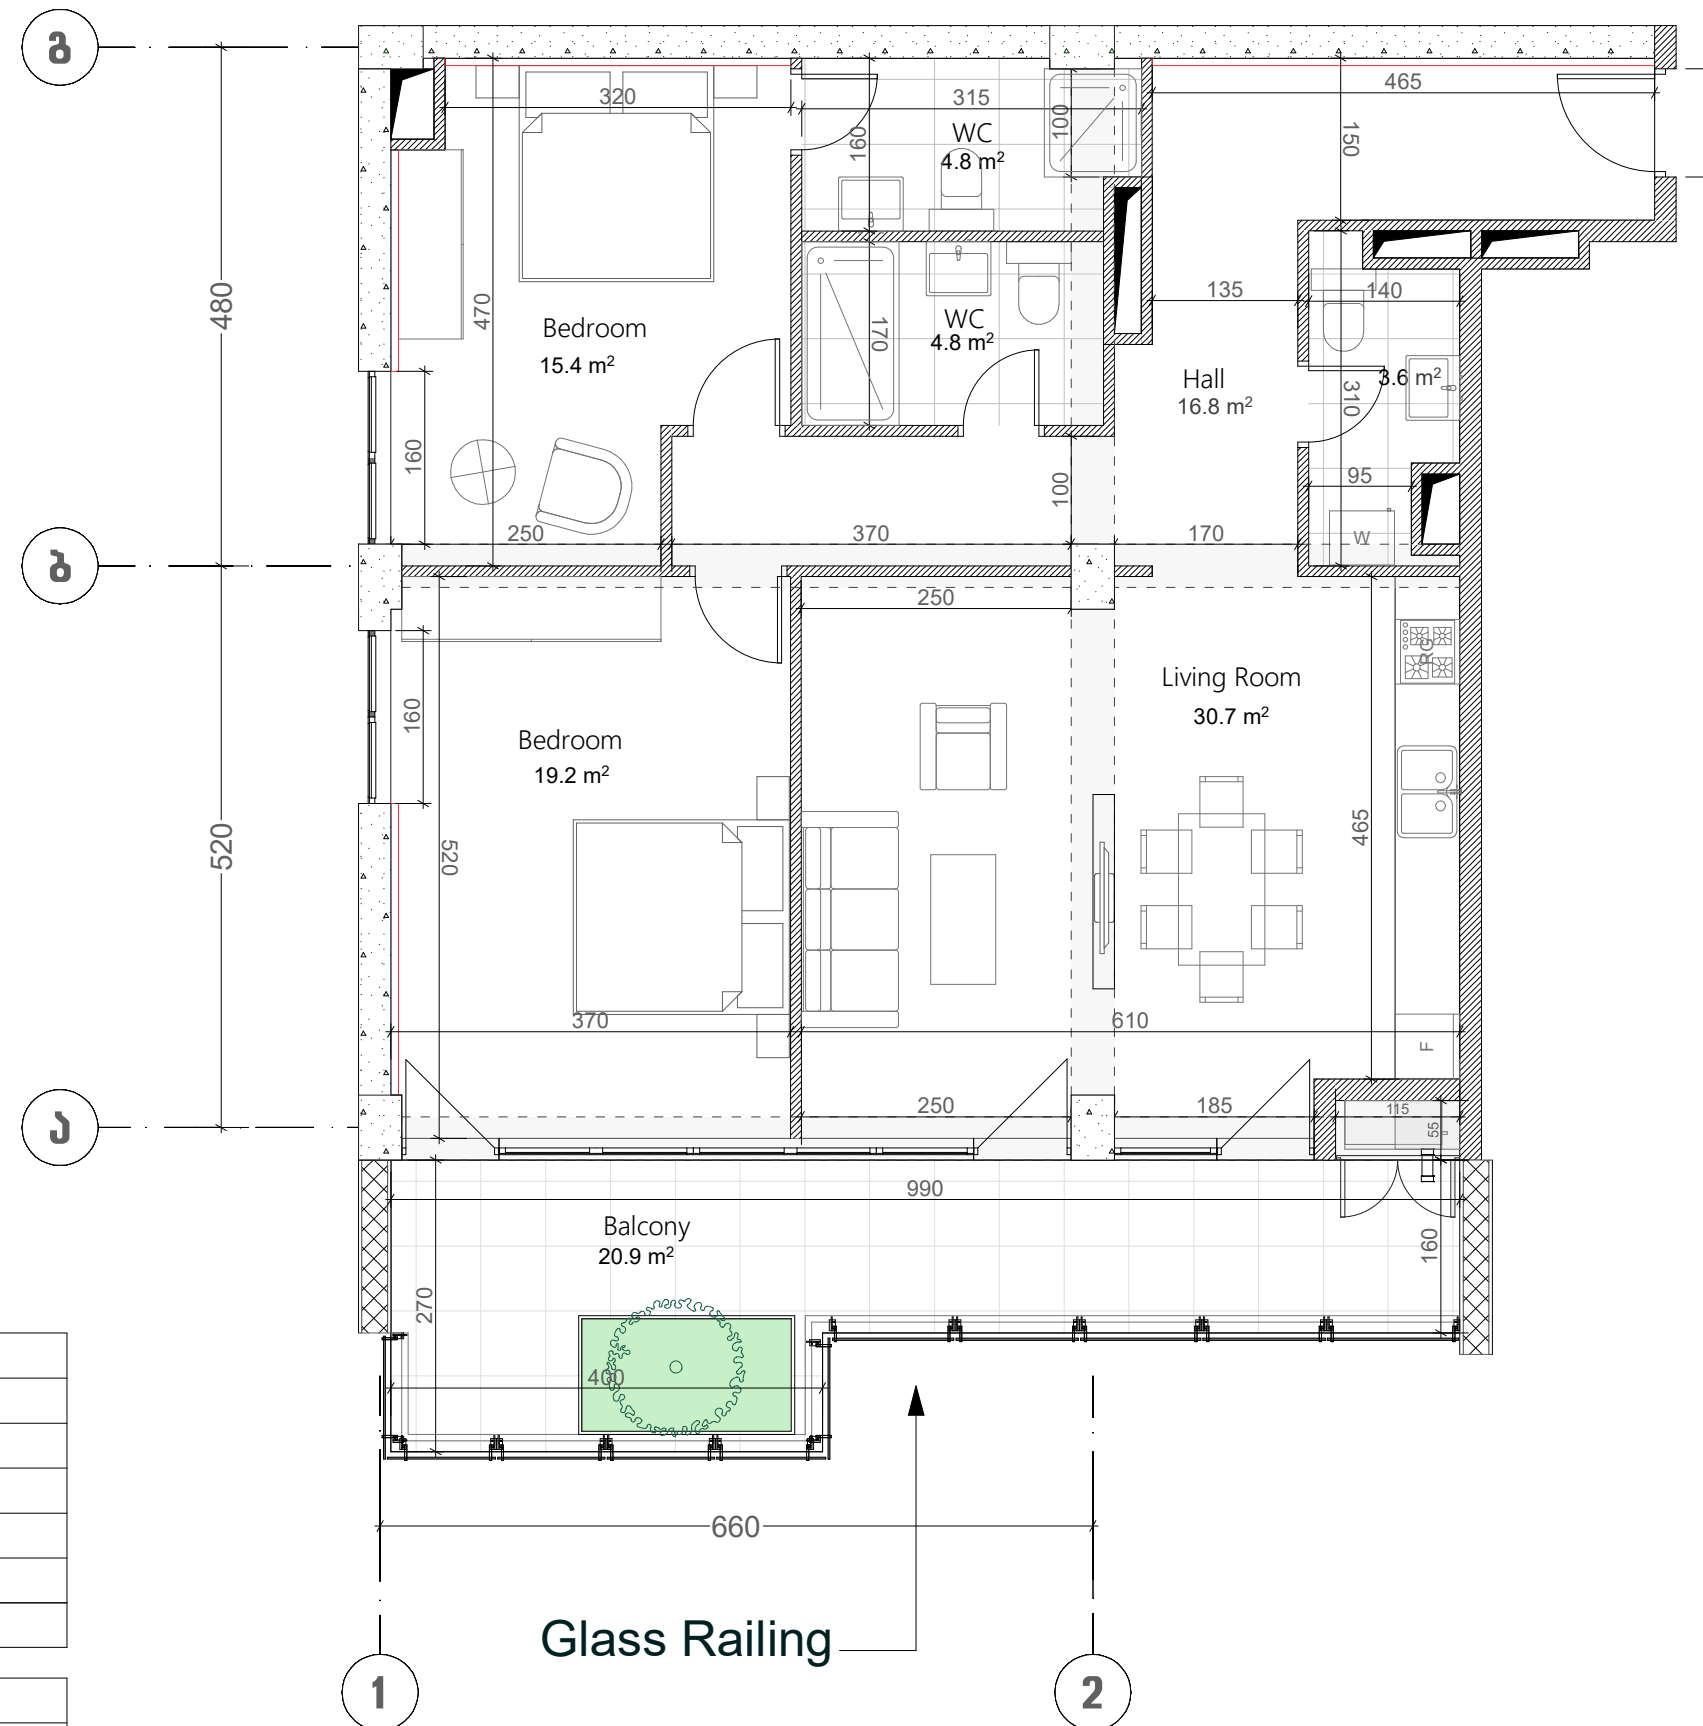

აქსელისაზი	
	რკინა-ბეტონი (კოლონა, დიფრაგმა)
	ბლოკის კედელი (100-200 მმ)
	რიგული (500-400 მმ)
	ფაფრის აღმნიშვნელი
	თაბაშირ-მუყაოს ფილა
	პოვრუბრის კედელი
ჯანსი სიმაღლე	
მოჭიმული იატაკიდან ჯანსი: 3.00 მ.	
მოჭიმული იატაკიდან რიგულამდე: 2.70 მ.	

