


თეთრი
კვანძი

აქსელანაზია	
	რკინა-ბეტონი (კოლონა, დიფრაგმა)
	ბლოკის კედელი (100-200 მმ)
	რიგული (500-400 მმ)
	გამბის აღმნიშვნელი
	თაბაშირ-მუყაოს ფილა
	ჰომოგენიზირი კანალი
ჯერის სიმაღლე	
მოჭიმული იატაკიდან ჯერამდე: 3.00 მ.	
მოჭიმული იატაკიდან რიგულამდე: 2.70 მ.	

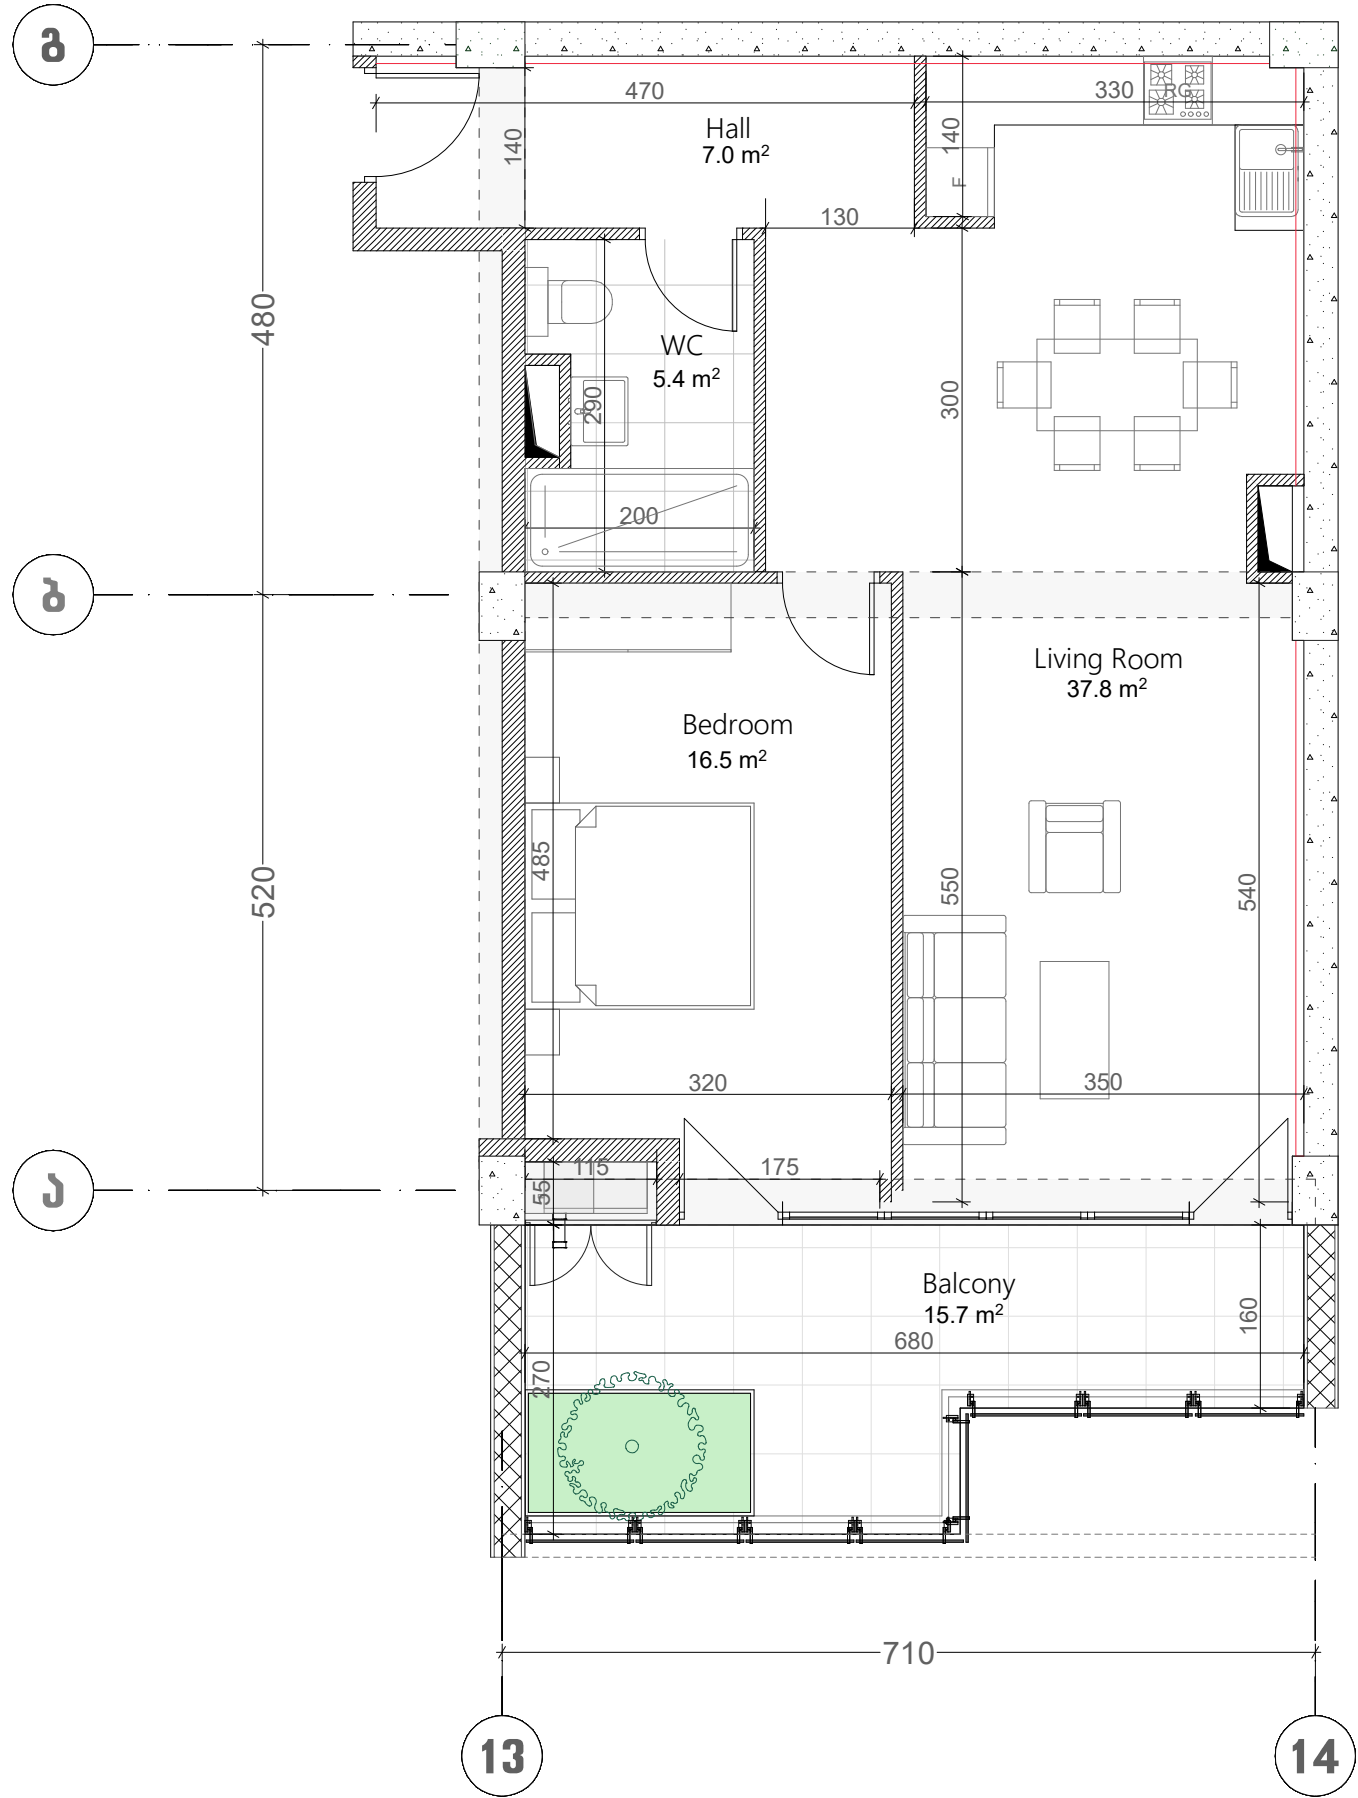

ს/კ 01.14.06.004.004
ფილიგრინი 2
ბლოკი C4
სართული 4
ბინა #192
68.2+15.7=83.9

