


თეთრი
კვანძი

ს/კ 01.14.06.004.004
ფილიგრინი 2
ბლოკი C4
სართული 5
ბინა #196
 $53.1+15.2=68.3$

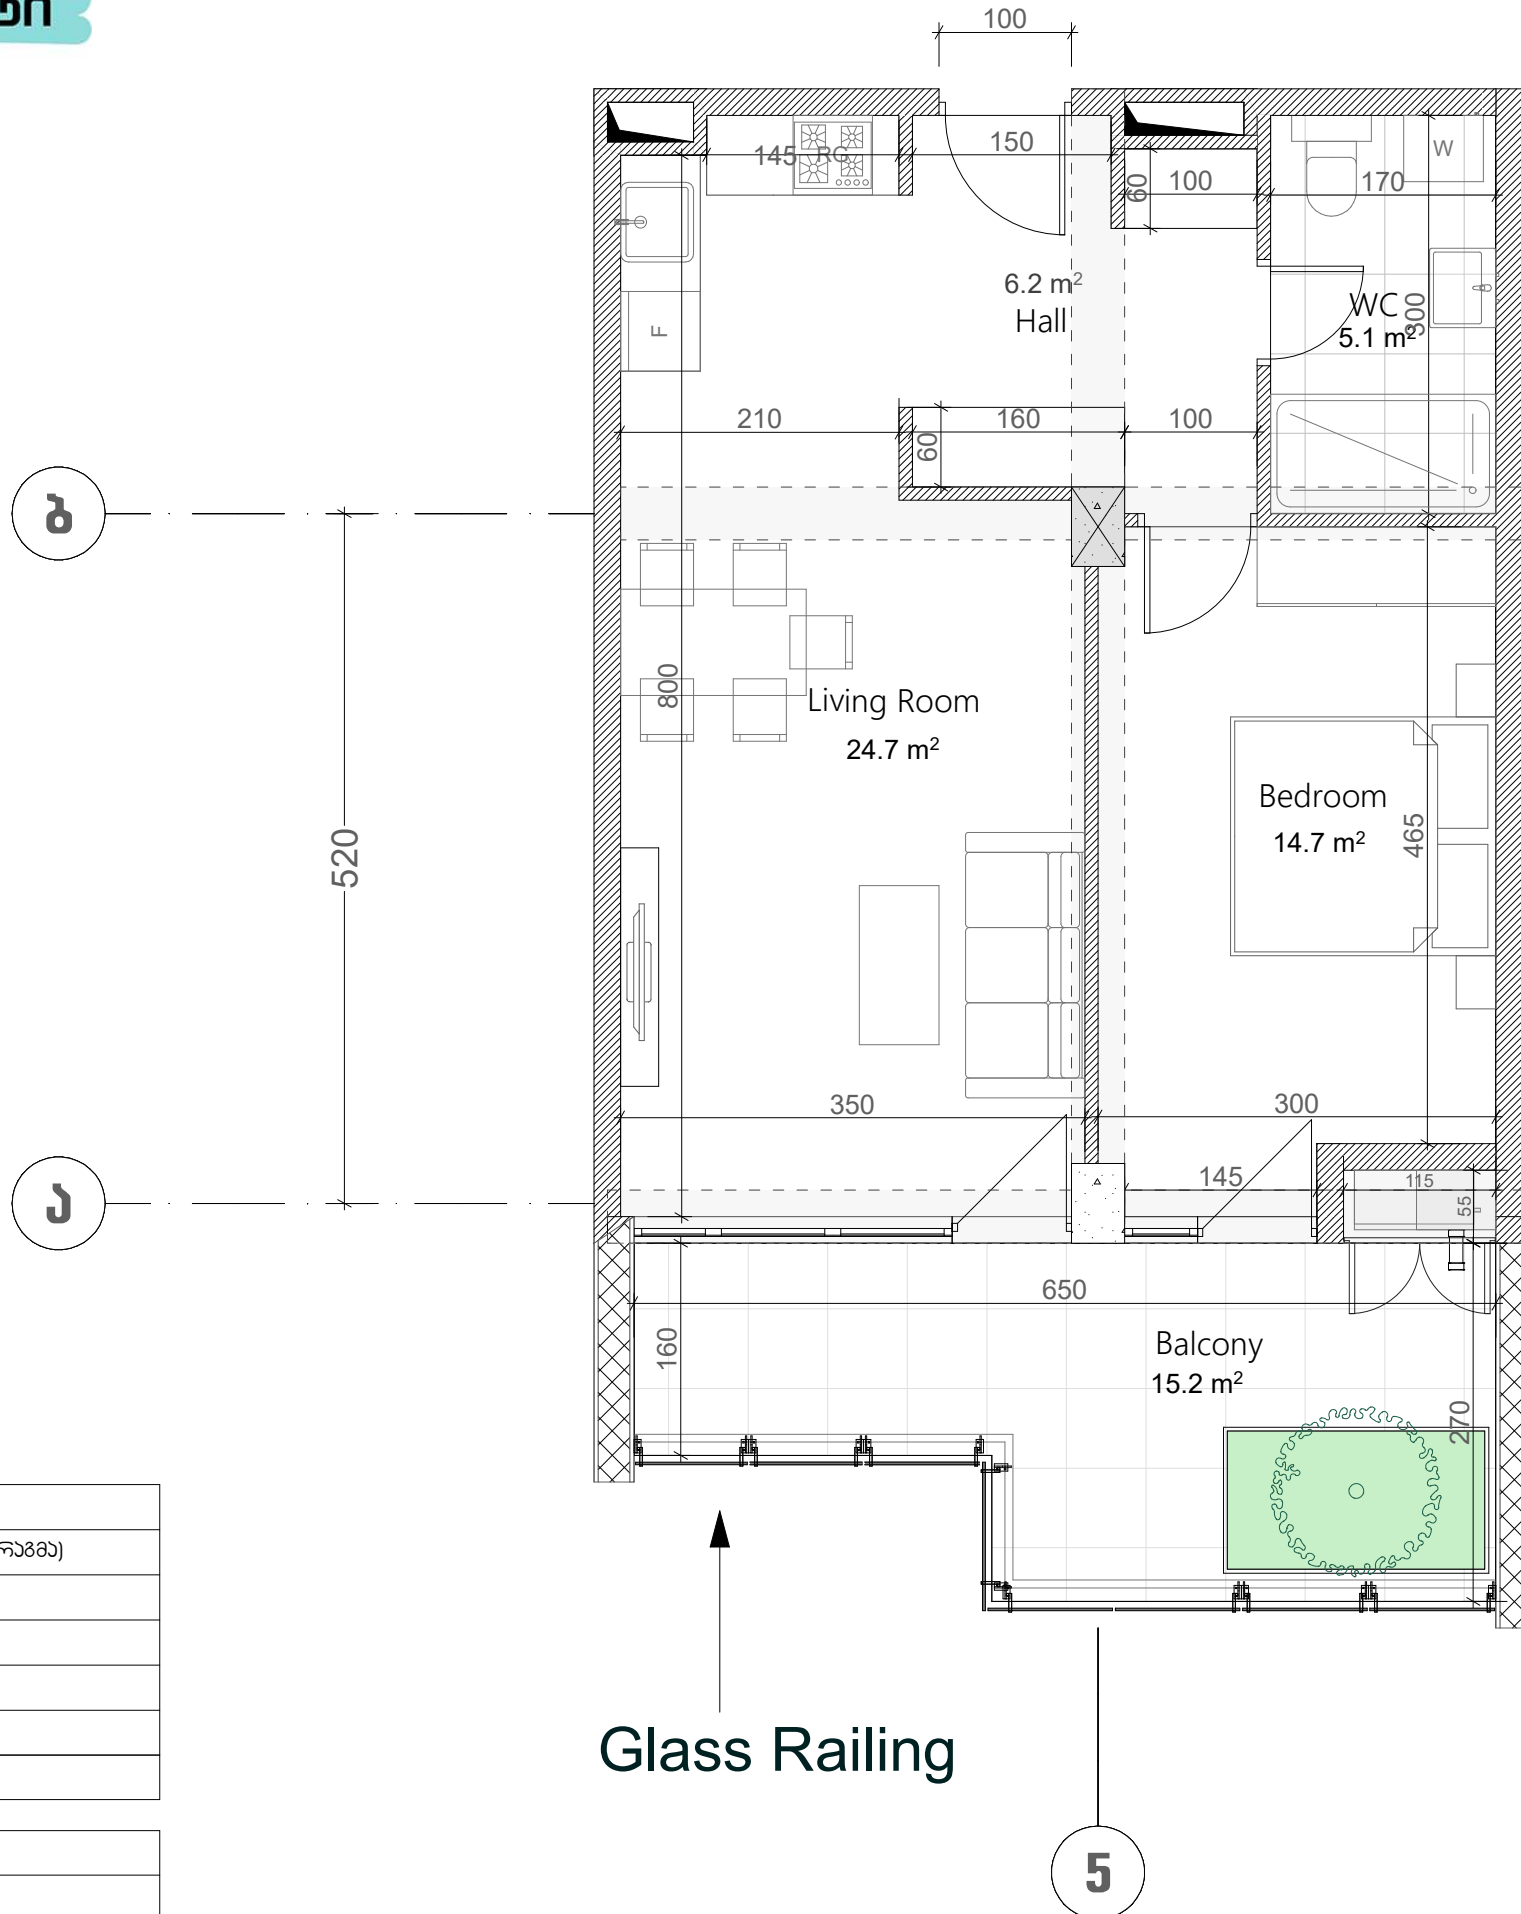

აქსელერაცია	
	რკინა-ბეტონი (სოლონი, დიფრაგმა)
	ბლოკის კედელი (100-200 მმ)
	რიგული (500-400 მმ)
	გამბის აღნიშვნა
	თაბაშირ-გუჯარს ფილა
	სოფოპოლიტური კედელი

წარის სიმაღლე
მოჭიმული იატაკიდან წარამდე: 3.00 მ.
მოჭიმული იატაკიდან რიგულამდე: 2.70 მ.

