

თეთრი
კვანძი

ს/კ 01.14.06.004.004


ფილიგრინი 2

ბლოკი C4

სართული 5

ბინა #198

53.9+15.2=69.1

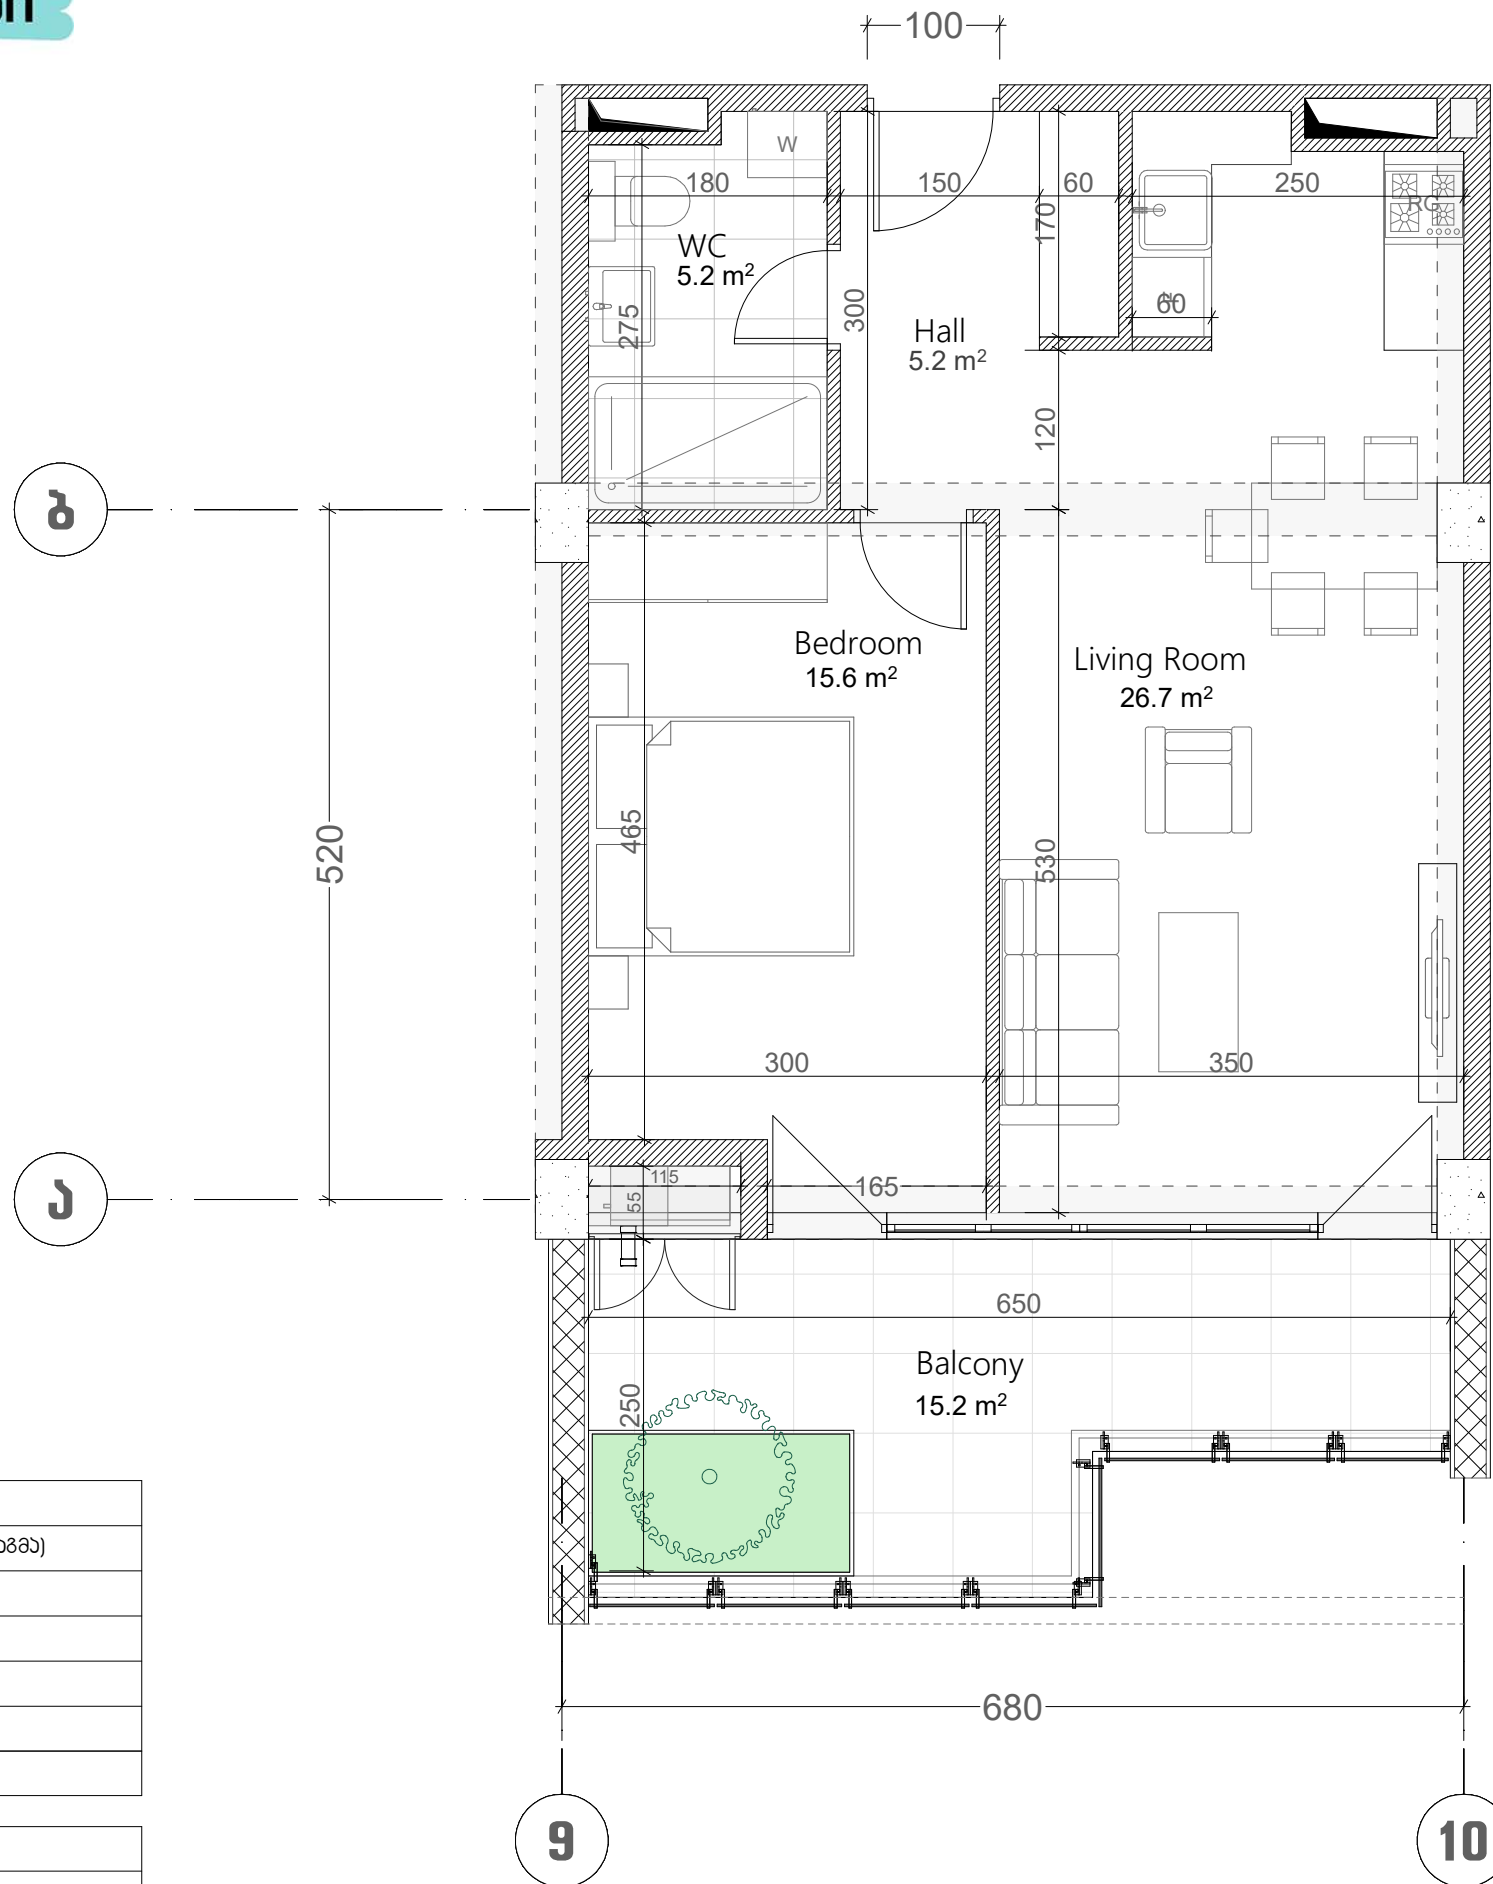

აქსელერაცია	
	რკინა-ბეტონი (სოლონა, დიფრაგმა)
	ბლოკის ქაღალდი (100-200 მმ)
	რიგული (500-400 მმ)
	გამბის აღმნიშვნელი
	თაბაშირ-გუჯარს ფილა
	პროფილირებული პანელი

წარის სიმაღლე
მოჭიმული იატაკიდან წარამდე: 3.00 მ.
მოჭიმული იატაკიდან რიგულამდე: 2.70 მ.

