

თეთრი
კვანძი

ს/კ 01.14.06.004.004


ფილიგრინი 2

ბლოკი C4

სართული 6

ბინა #209

54.0+15.4=69.4

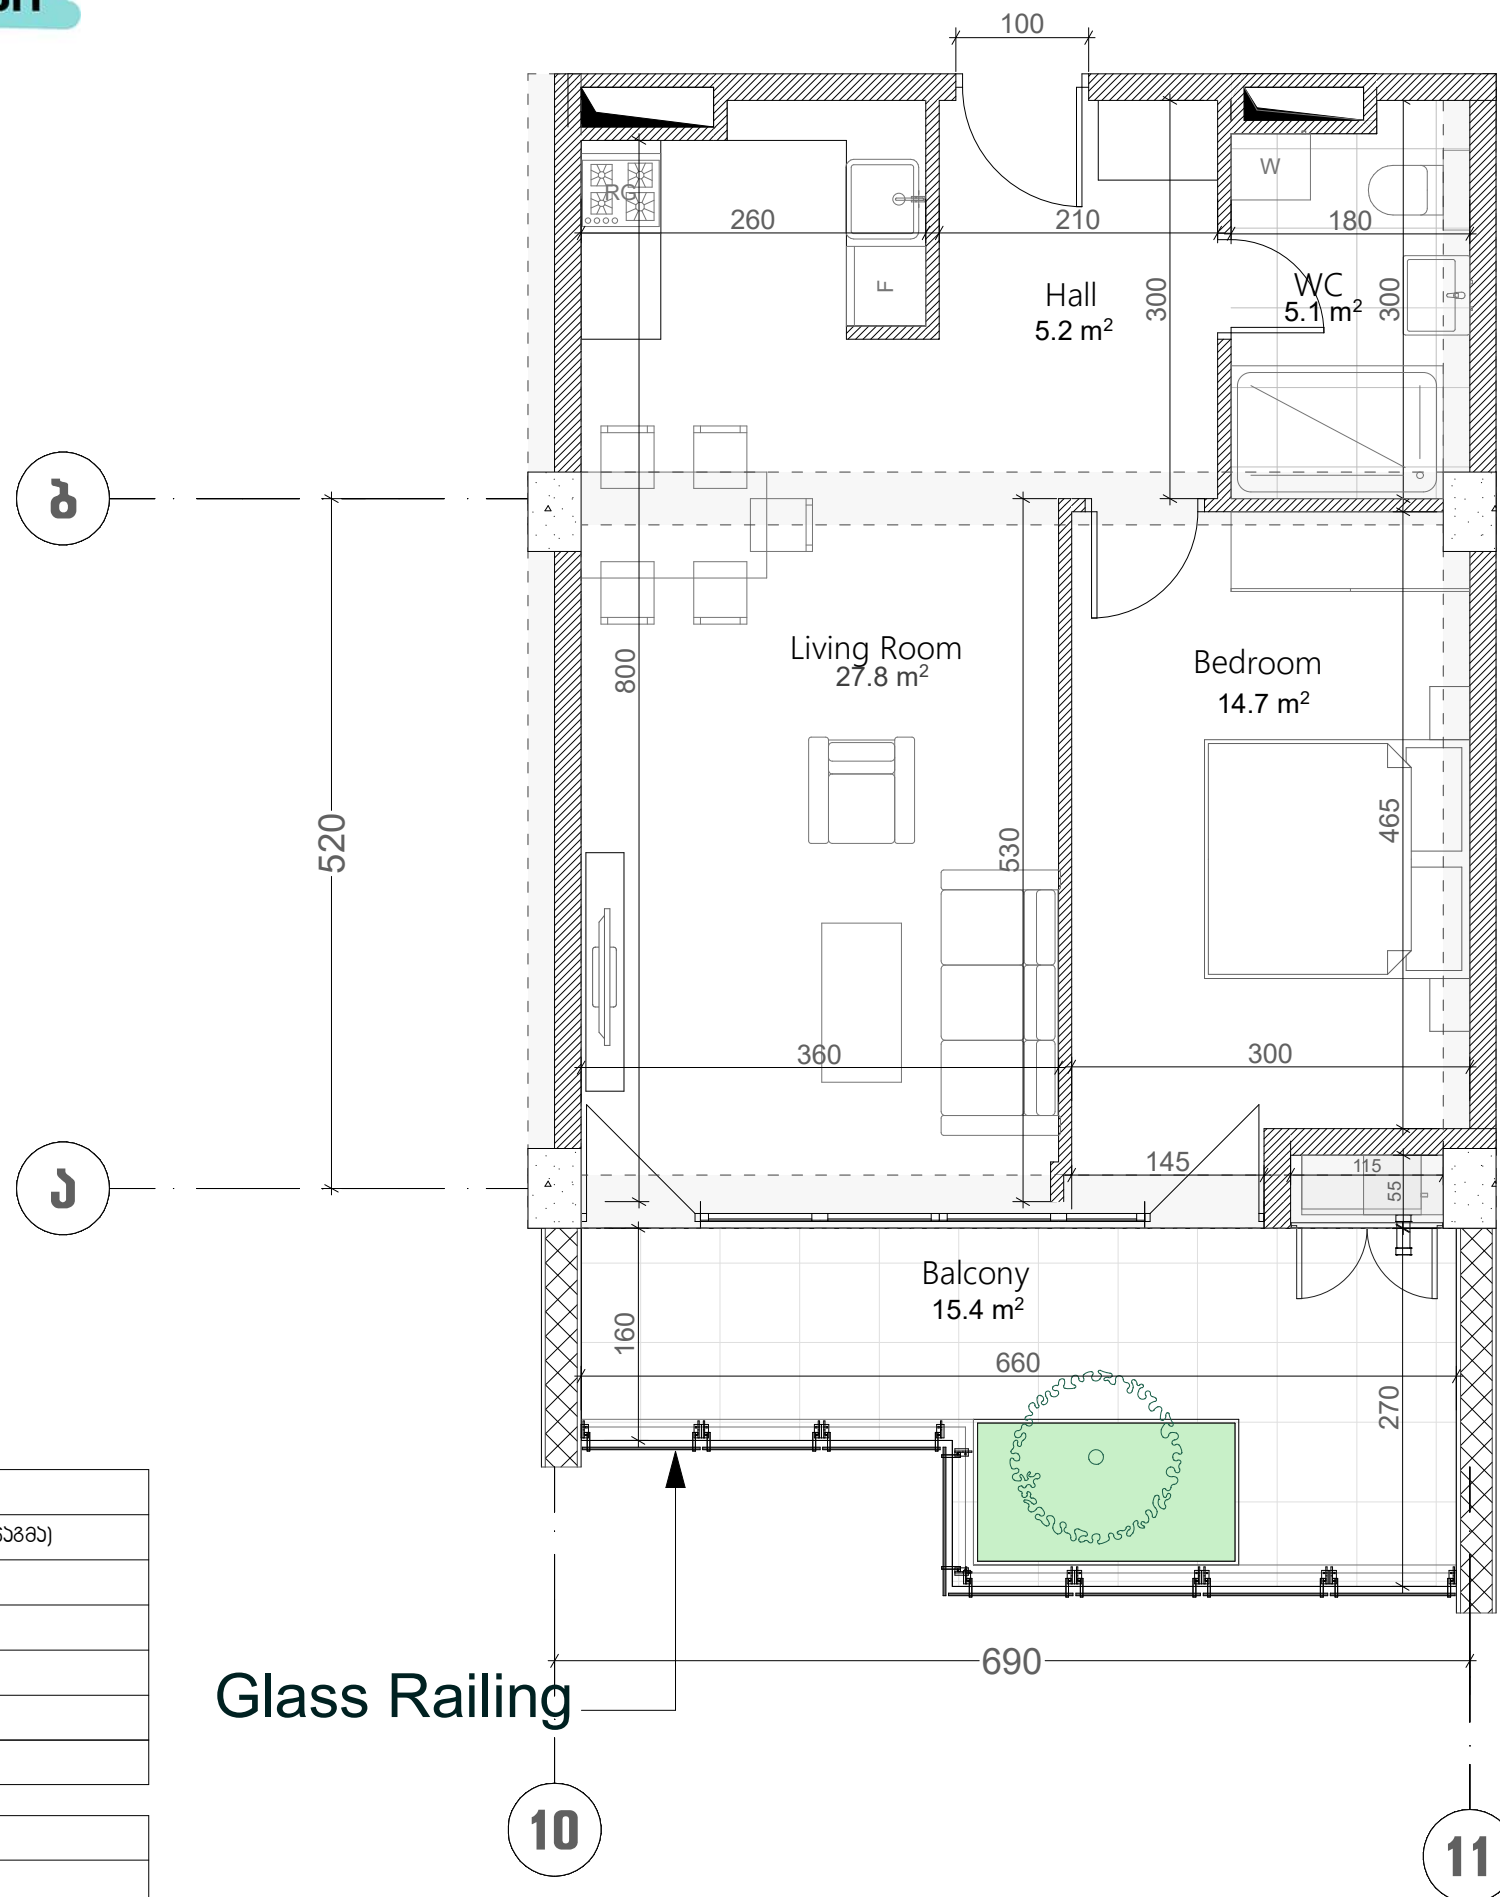

აქსელერაცია	
	რკინა-ბეტონი (სოლონა, დიფრაგმა)
	ბლოკის კედელი (100-200 მმ)
	როგული (500-400 მმ)
	გამბის აღნიშვნა
	თაბაშირ-გუჯარ ფილა
	სოფოპოლიტარი პანელი

ვარის სიმაღლე
მოჭიმული იატაკიდან ჯარამდე: 3.00 მ.
მოჭიმული იატაკიდან რიგულამდე: 2.70 მ.

