


თეთრი
კვანძი

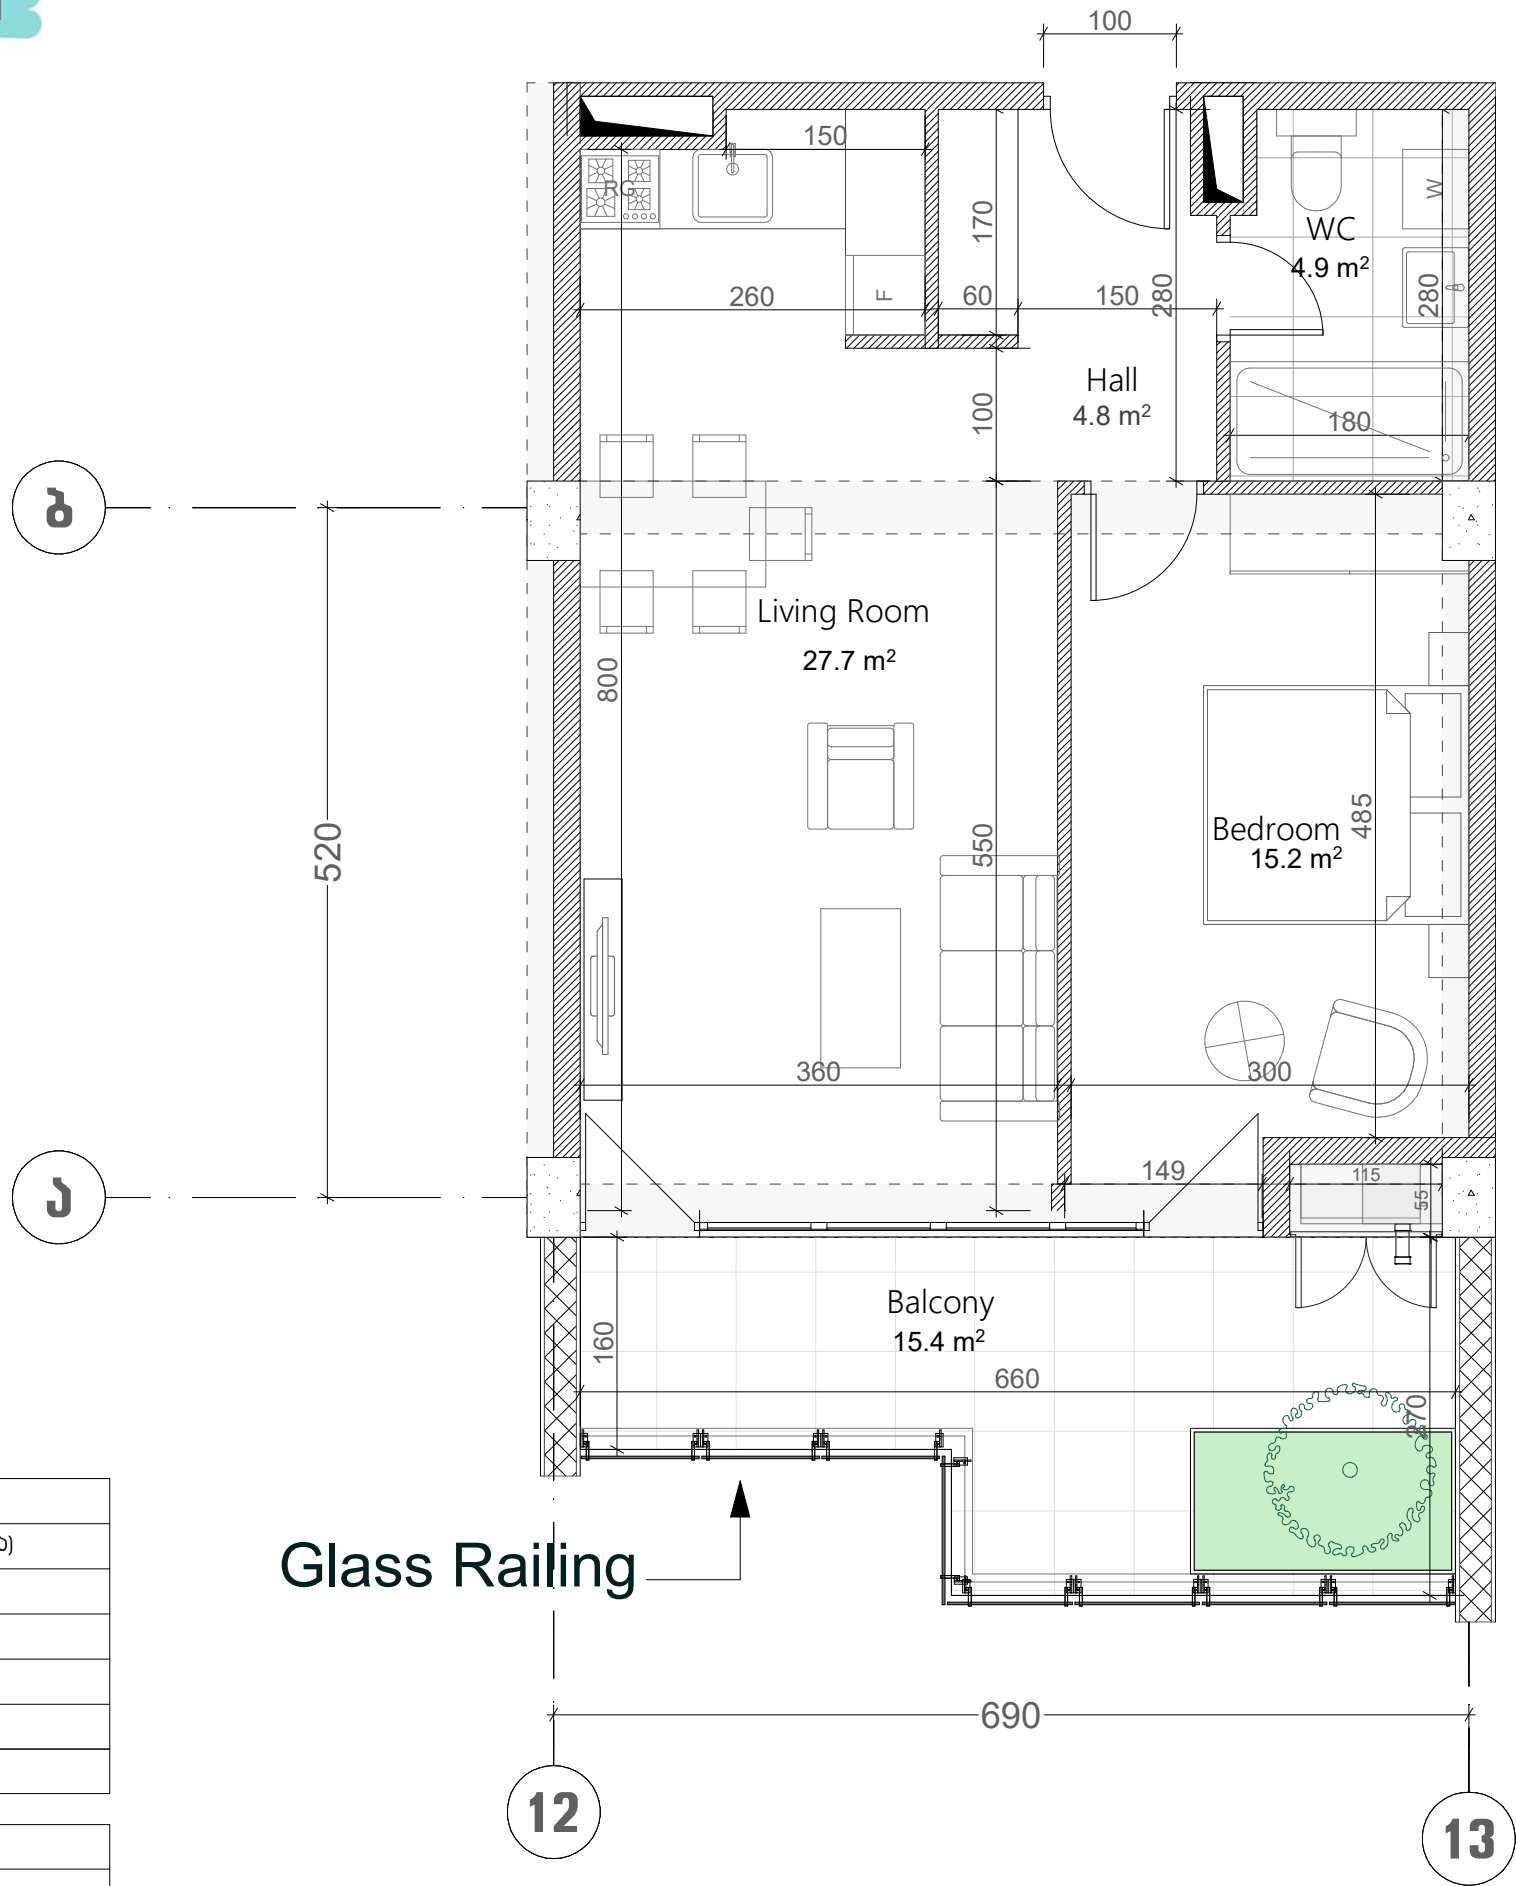

ს/კ 01.14.06.004.004

ფილიგრინი 2

ბლოკი C4

სართული 6

ბინა #211

53.9+15.4=69.3

აქსელერაცია	
	რკინა-ბეტონი (სოლონა, დიფრაგმა)
	ბლოკის კედელი (100-200 მმ)
	რიგული (500-400 მმ)
	გამბის აღმნიშვნელი
	თაბაშირ-გუჯარ ფილა
	სოფოპოლიტური პანელი

წარის სიმაღლე
მოჭიმული იატაკიდან წარამდე: 3.00 მ.
მოჭიმული იატაკიდან რიგულამდე: 2.70 მ.

