

თეთრი
კვანძი

ს/კ 01.14.06.004.004

ფილიგრინი 2


ბლოკი C5

სართული 4

ბინა #240

96.0+16.5=112.5

A ტიპი

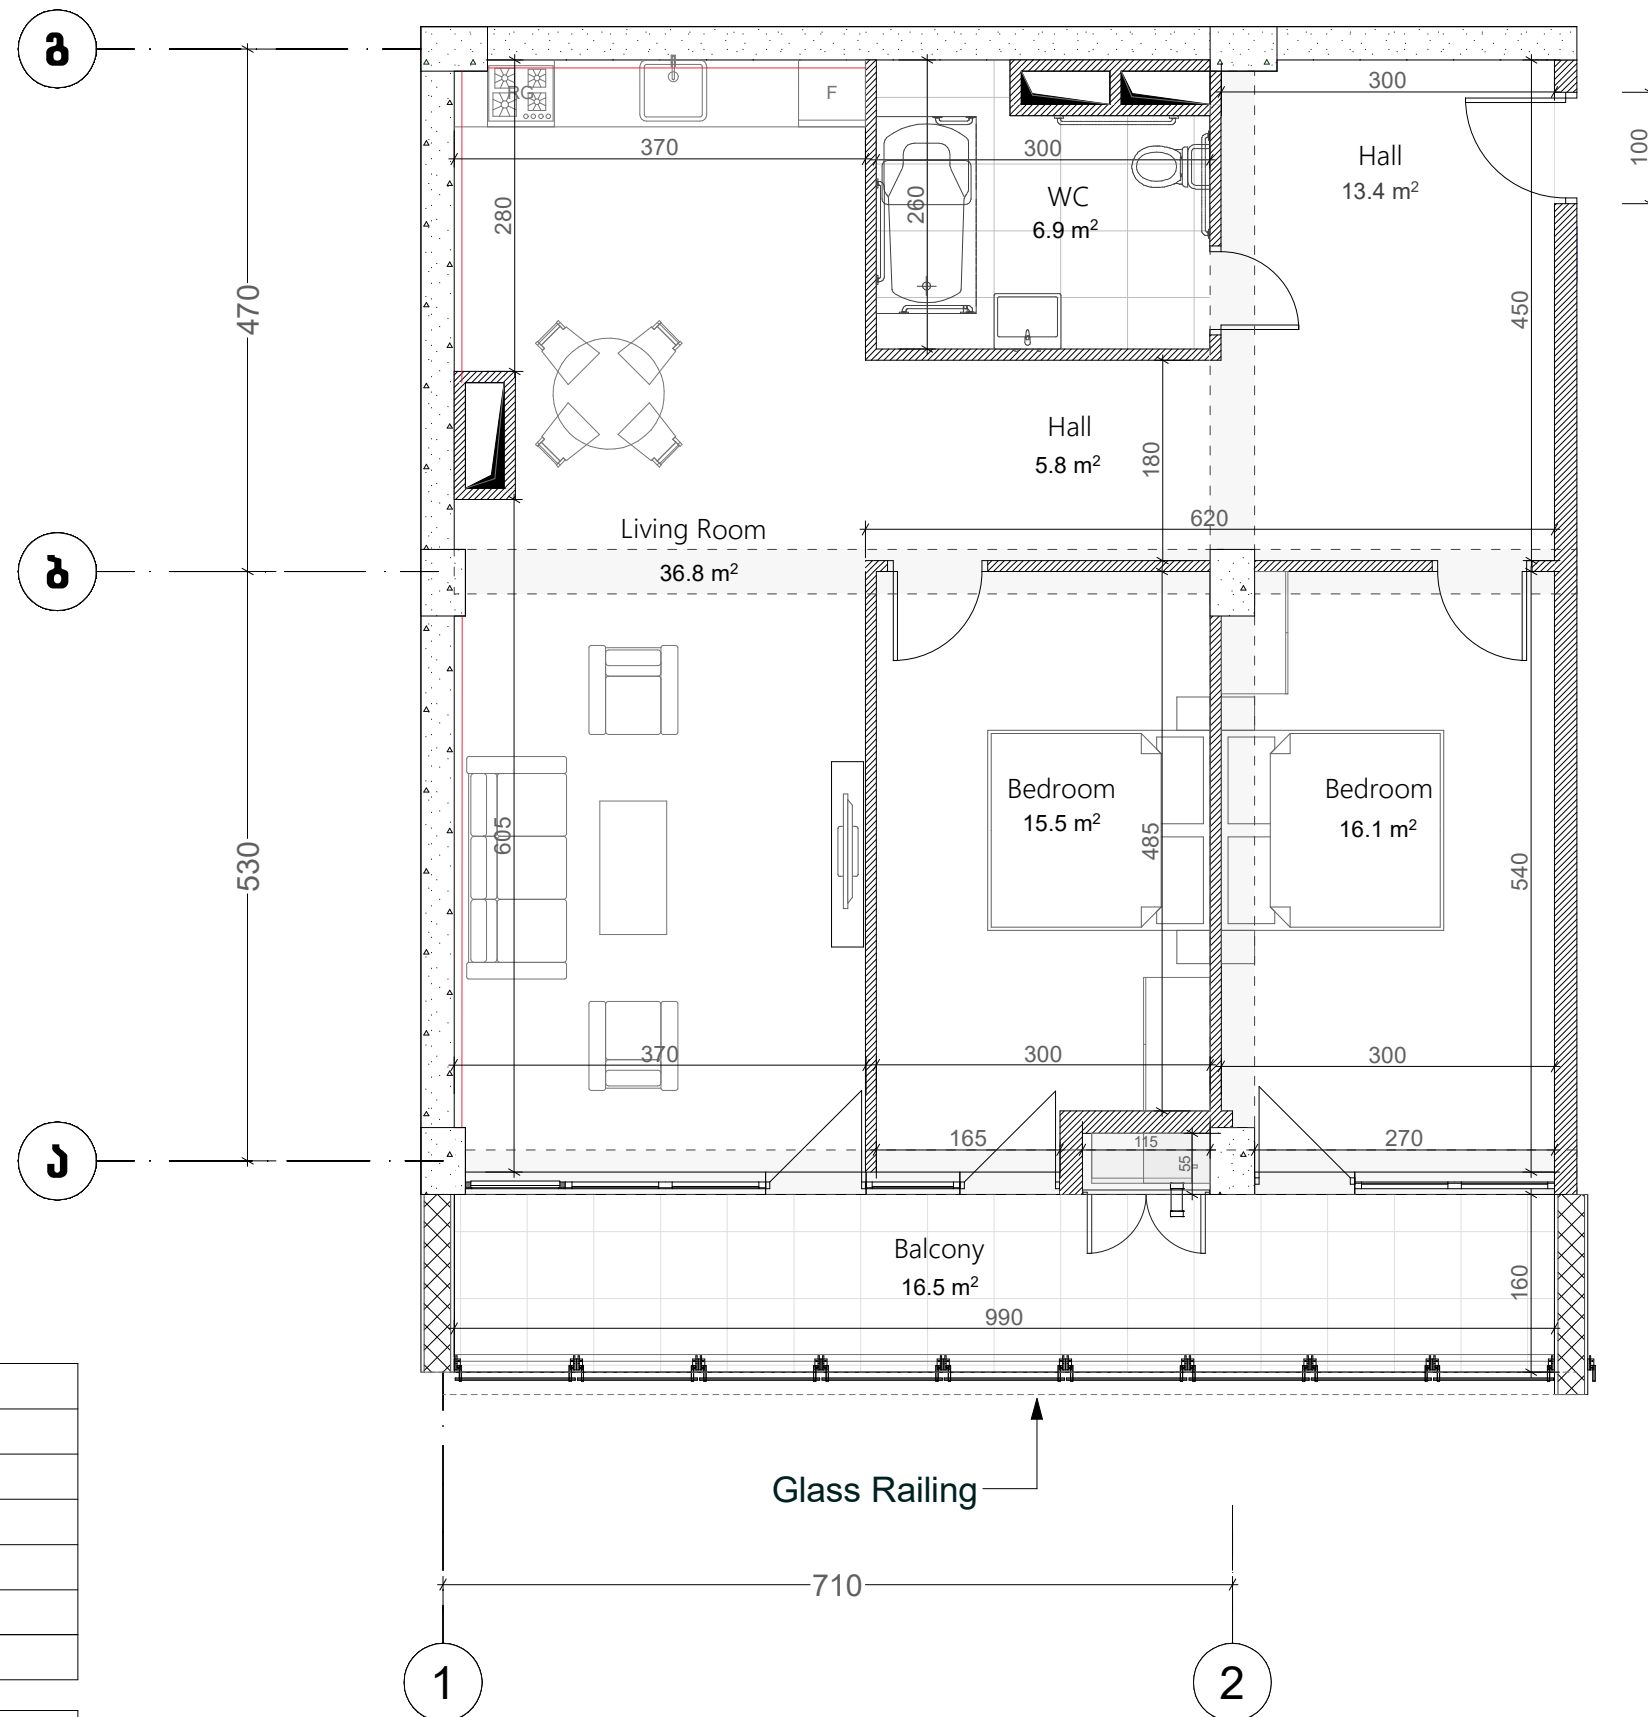

ქვესაზღვრები	
	ბეტონი (კოლონა, ღირსება)
	ბლოკის კედელი (100-200 მმ)
	რიგელი (500-400 მმ)
	ფარის აღმნიშვნელი
	თავიერ-მუხრის ფილა
	პროფილირებული პანალი

ჯამის სიმაღლე
მოქმედი იატაკიდან ჯამი: 3.00 მ.
მოქმედი იატაკიდან რიგულიდან: 2.70 მ.

პროექტის ექსპლუატაციაში მიღებამდე, ბინის შიდა ტიხრები დარჩეს უცვლელი.

