


თეთრი  
კვანძი

ს/კ 01.14.06.004.004  
ფილიგრინი 2  
ბლოკი C5  
სართული 4  
ბინა #243  
91.6+24.7=116.3

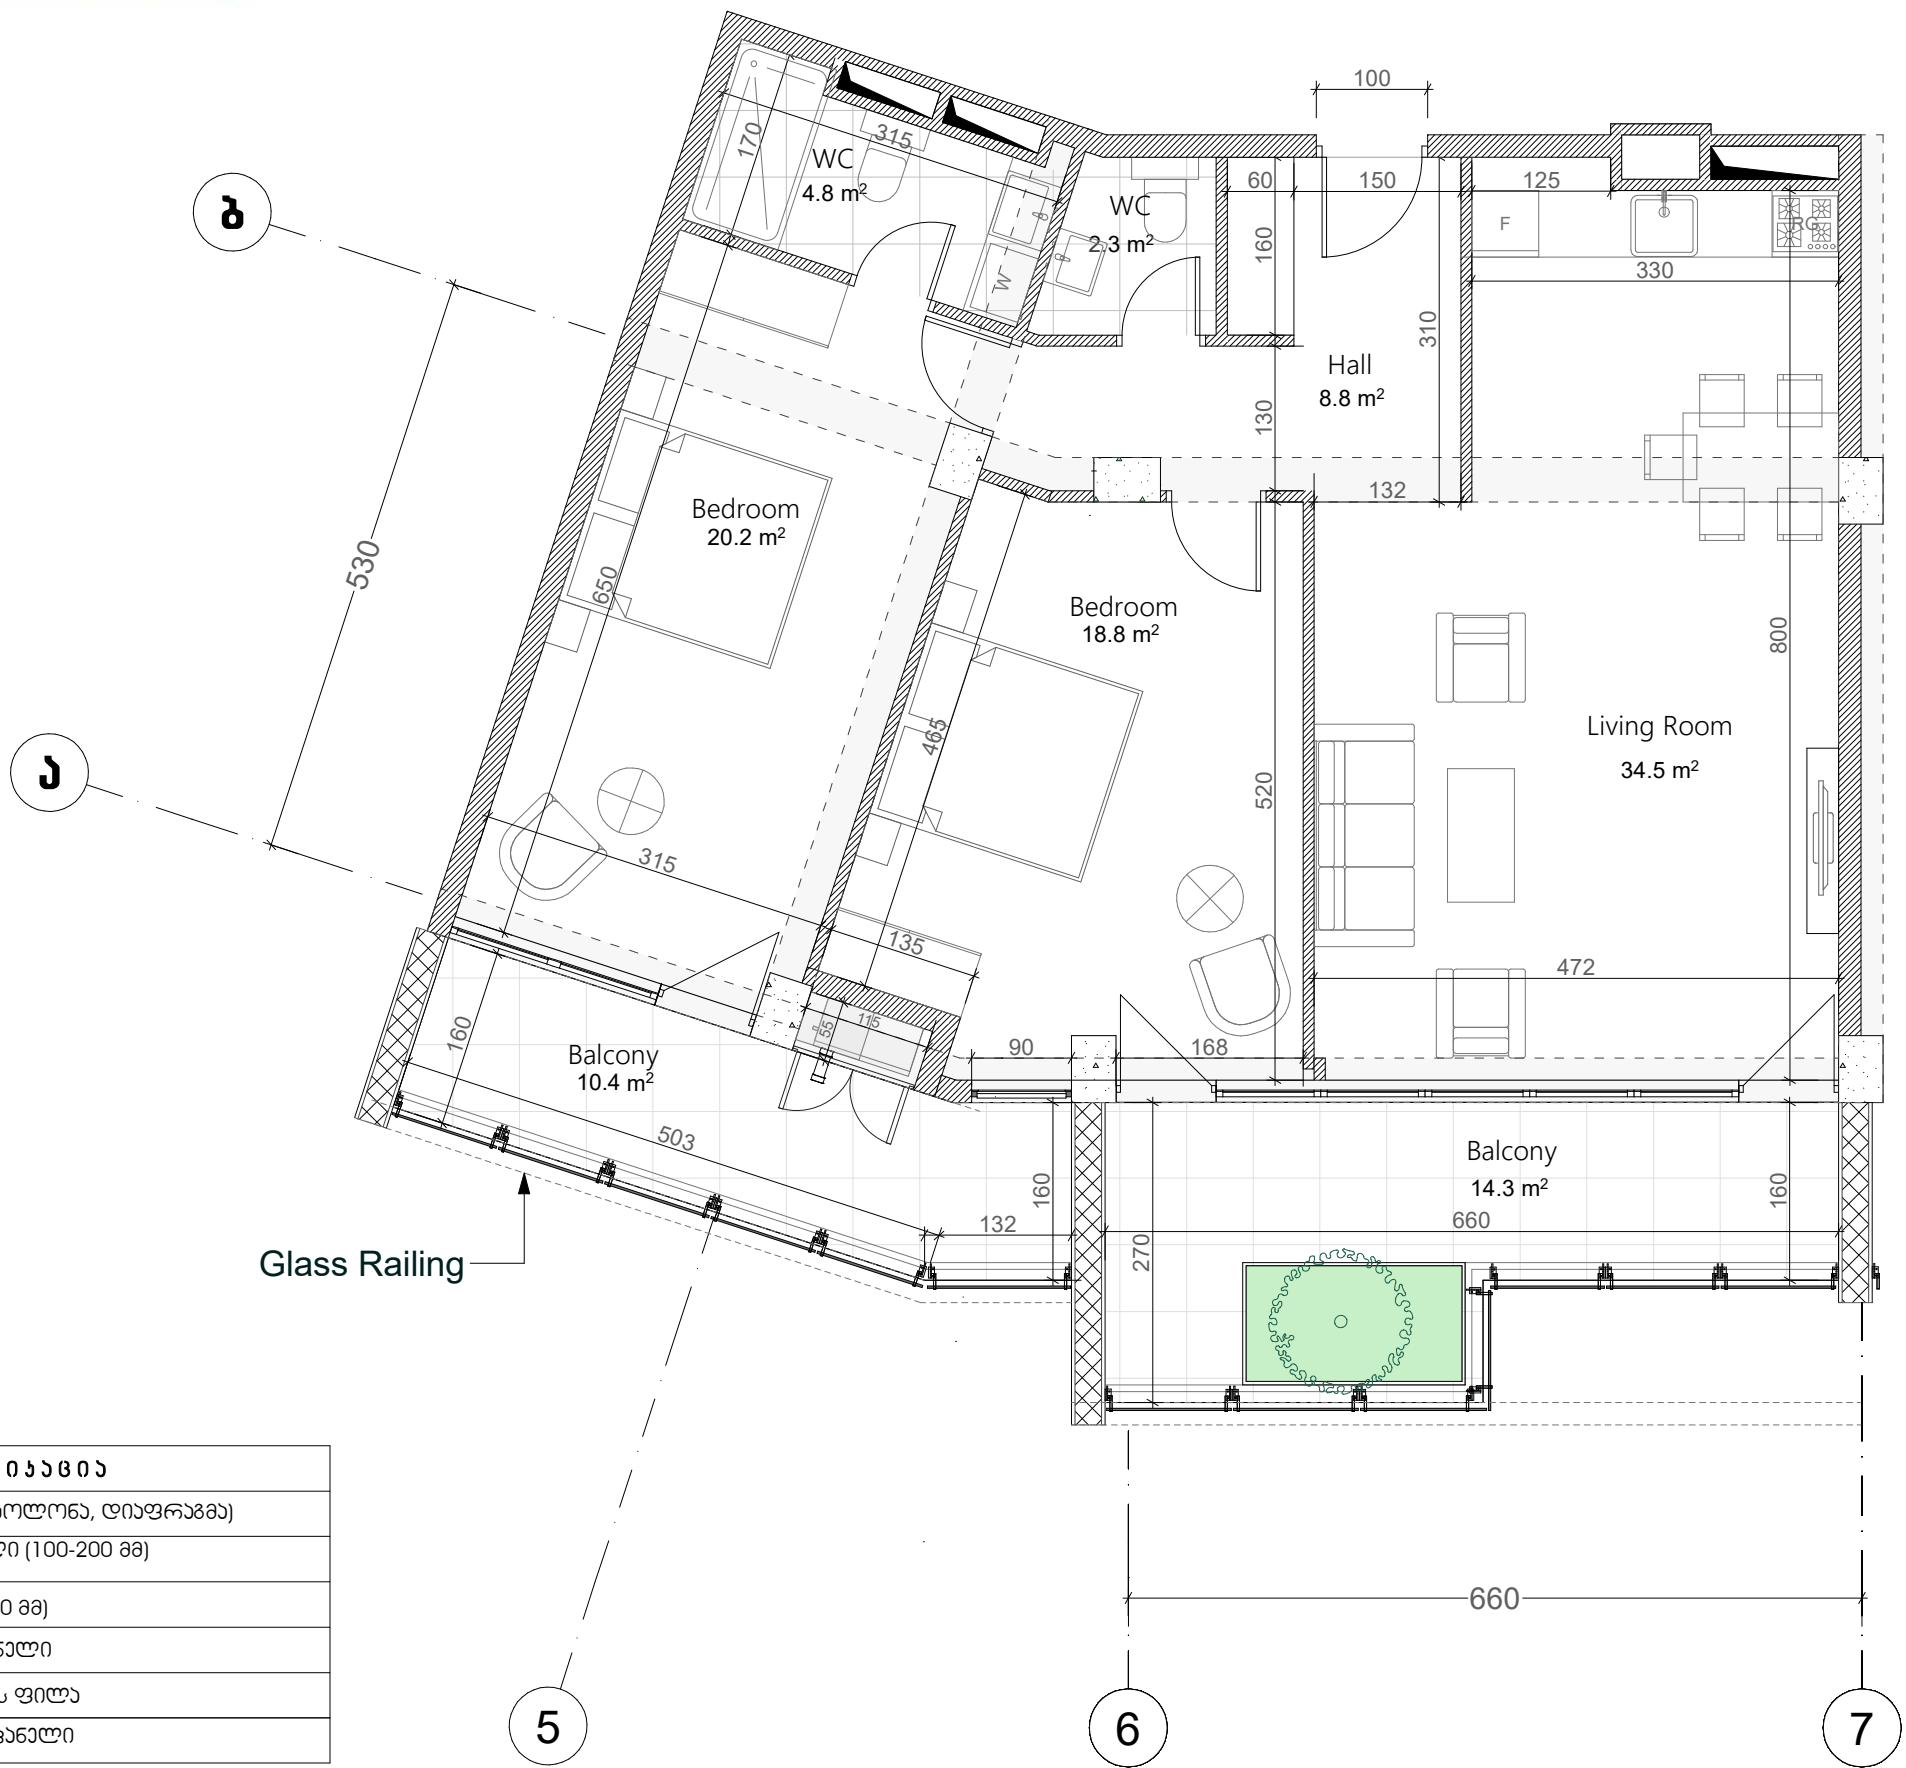

| აქსელერაცია |                                  |
|-------------|----------------------------------|
|             | რკინა-ბეტონი (კოლონა, ღიაფარავა) |
|             | ბლოკის კედელი (100-200 მმ)       |
|             | რიგული (500-400 მმ)              |
|             | შახტის აღმნიშვნელი               |
|             | თაბაშირ-მუყაოს ფილა              |
|             | კომპოზიციური პანელი              |

| ვარის სიმაღლე                         |
|---------------------------------------|
| მოვიმული იატაკიდან ჯერამბა: 3.00 მ.   |
| მოვიმული იატაკიდან რიგულამდე: 2.70 მ. |