

თეთრი
კვანძი

ს/კ 01.14.06.004.004


ფილიგრინი 2

ბლოკი C5

სართული 4

ბინა #244

53.8+11.2=65.0

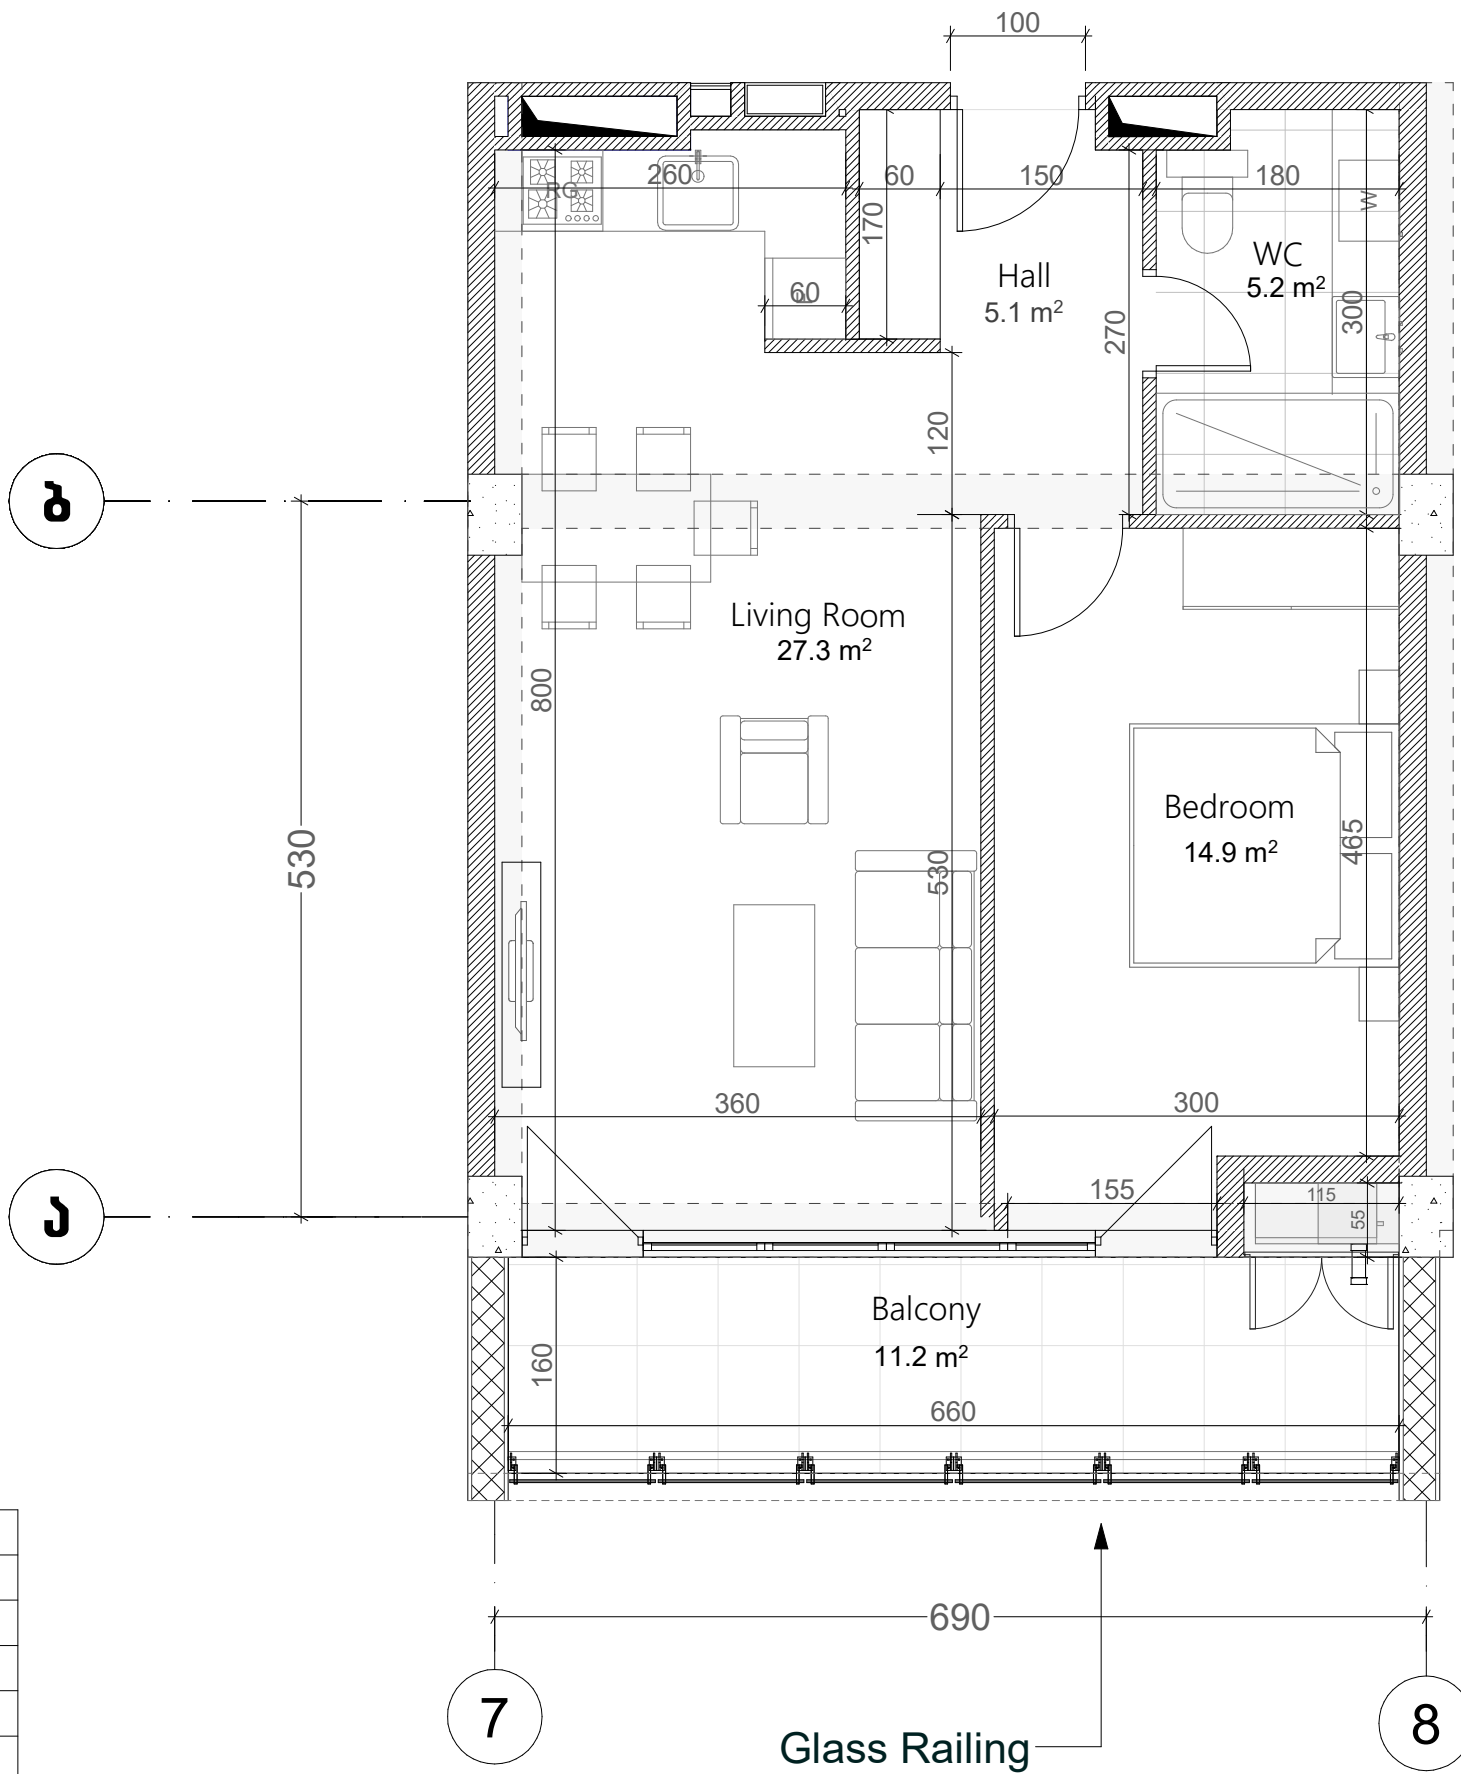

ქვესაზღვრები	
	რკინა-ბეტონი (კოლონა, ღრუბრები)
	ბლოკის კედელი (100-200 მმ)
	რიგელი (500-400 მმ)
	ფსკის აღმნიშვნელი
	თაბაშირ-მუყაოს ფილა
	პოლიკარბონატი პანელი

ჯანსაღი სივრცე
მოქმედი იატაკიდან ჯანსაღი: 3.00 მ.
მოქმედი იატაკიდან რიგგარეშე: 2.70 მ.

