


თეთრი
კვანძი

ს/კ 01.14.06.004.004
ფილიგრინი 2
ბლოკი C5
სართული 4
ბინა #245
 $79.8+16.2=96.0$

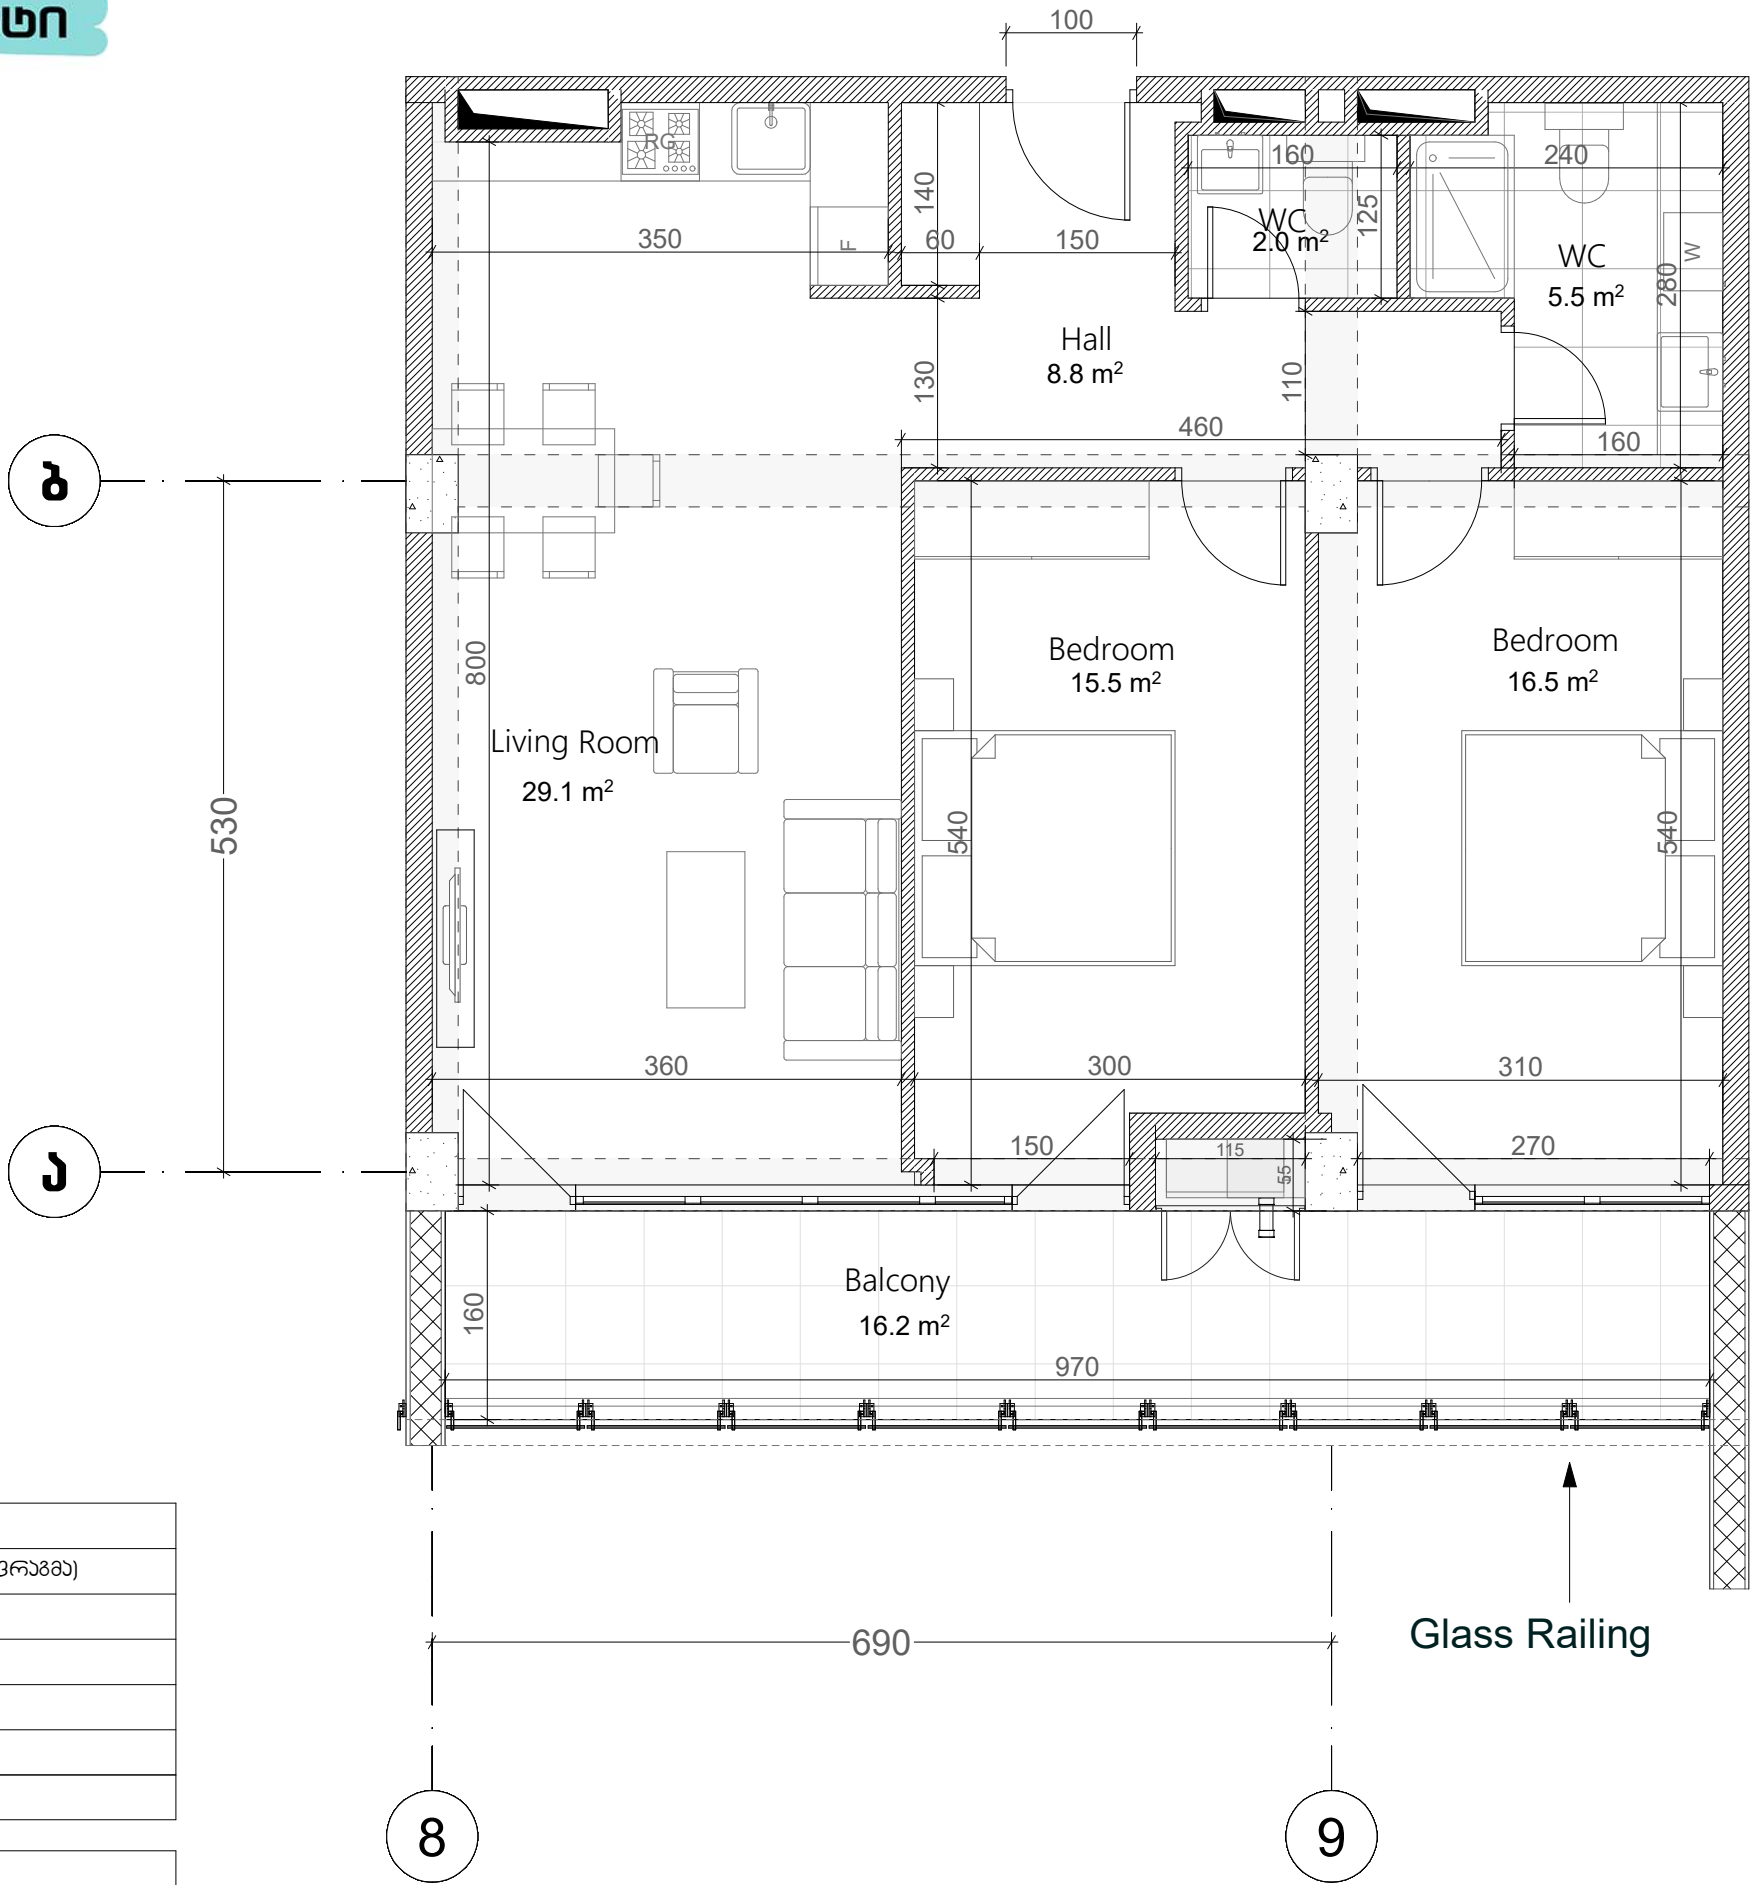

ქვესაზღვრები	
	რკინა-ბეტონი (კოლონა, ღრუბრები)
	ბლოკის კედელი (100-200 მმ)
	რიგელი (500-400 მმ)
	ფსპის აღმნიშვნელი
	თაბაშირ-მუყაოს ფილა
	პროფილირებული პანალი
პარამეტრები	
მოქმედი ნაგებობის პარამეტრები: 3.00 მ.	
მოქმედი ნაგებობის რიგობა: 2.70 მ.	

