

თეთრი
კვანძი

ს/კ 01.14.06.004.004


ფილიგრინი 2

ბლოკი C5

სართული 4

ბინა #246

106.5+20.8=127.3

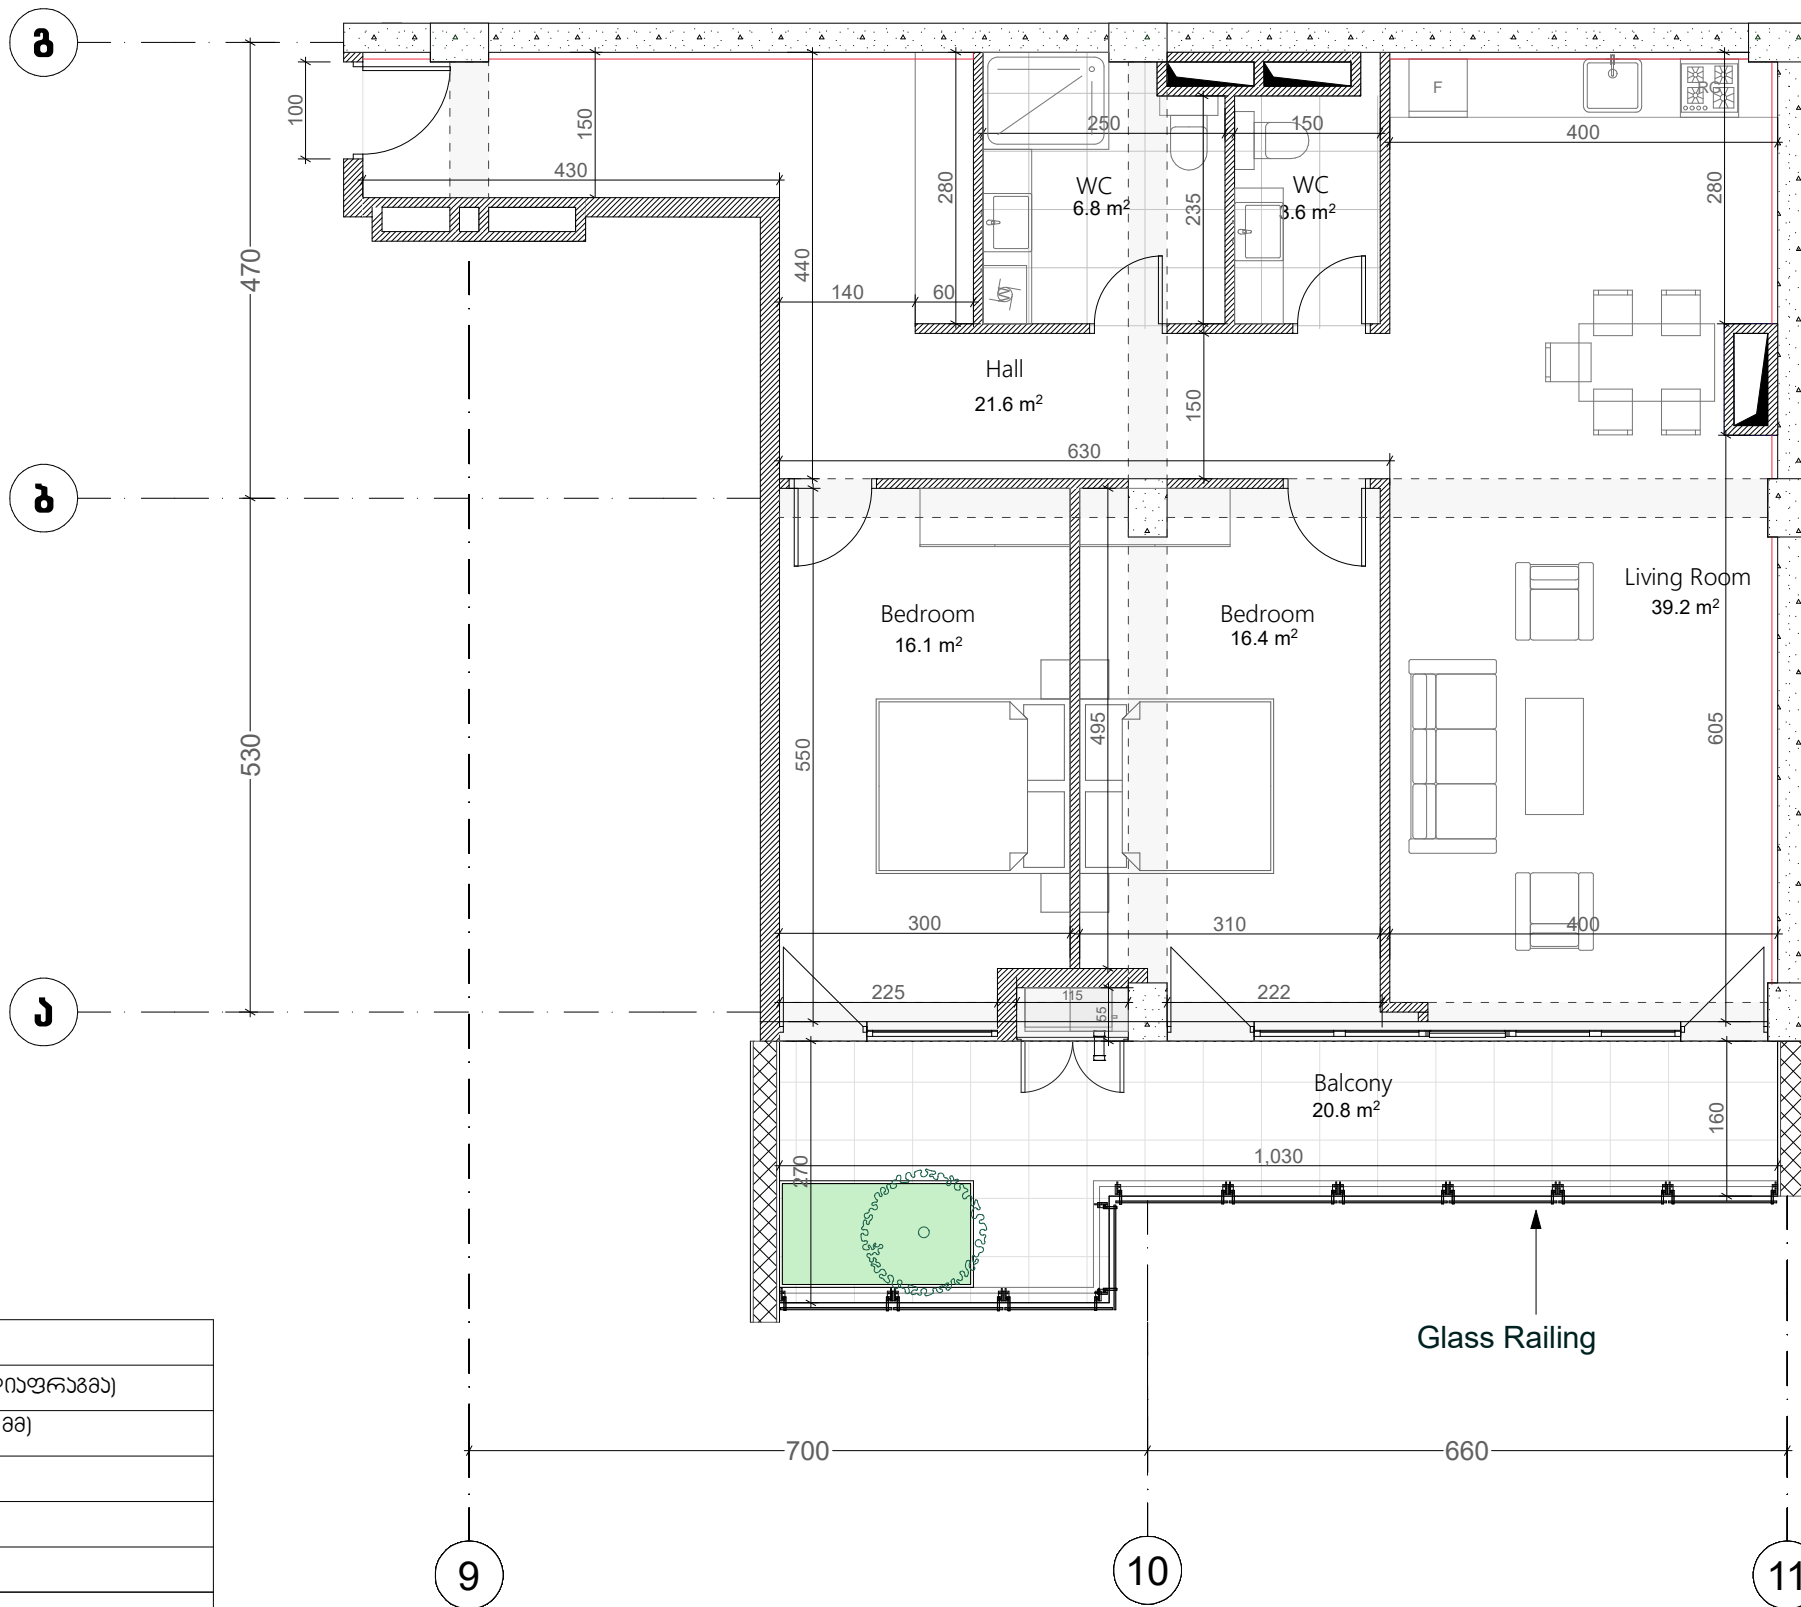

აქსელისაზი	
	რკინა-ბეტონი (კოლონა, დიფრაგმა)
	ბლოკის ჯდელი (100-200 მმ)
	რიგელი (500-400 მმ)
	შახტის აღმნიშვნელი
	თაბაშირ-მუყაოს ფილა
	პოპოლიტიკური კანალი

ვარის სიმაღლე
მოჭიმული იატაკიდან ჯარამდე: 3.00 მ.
მოჭიმული იატაკიდან რიგულამდე: 2.70 მ.

