


თეთრი  
კვანძი

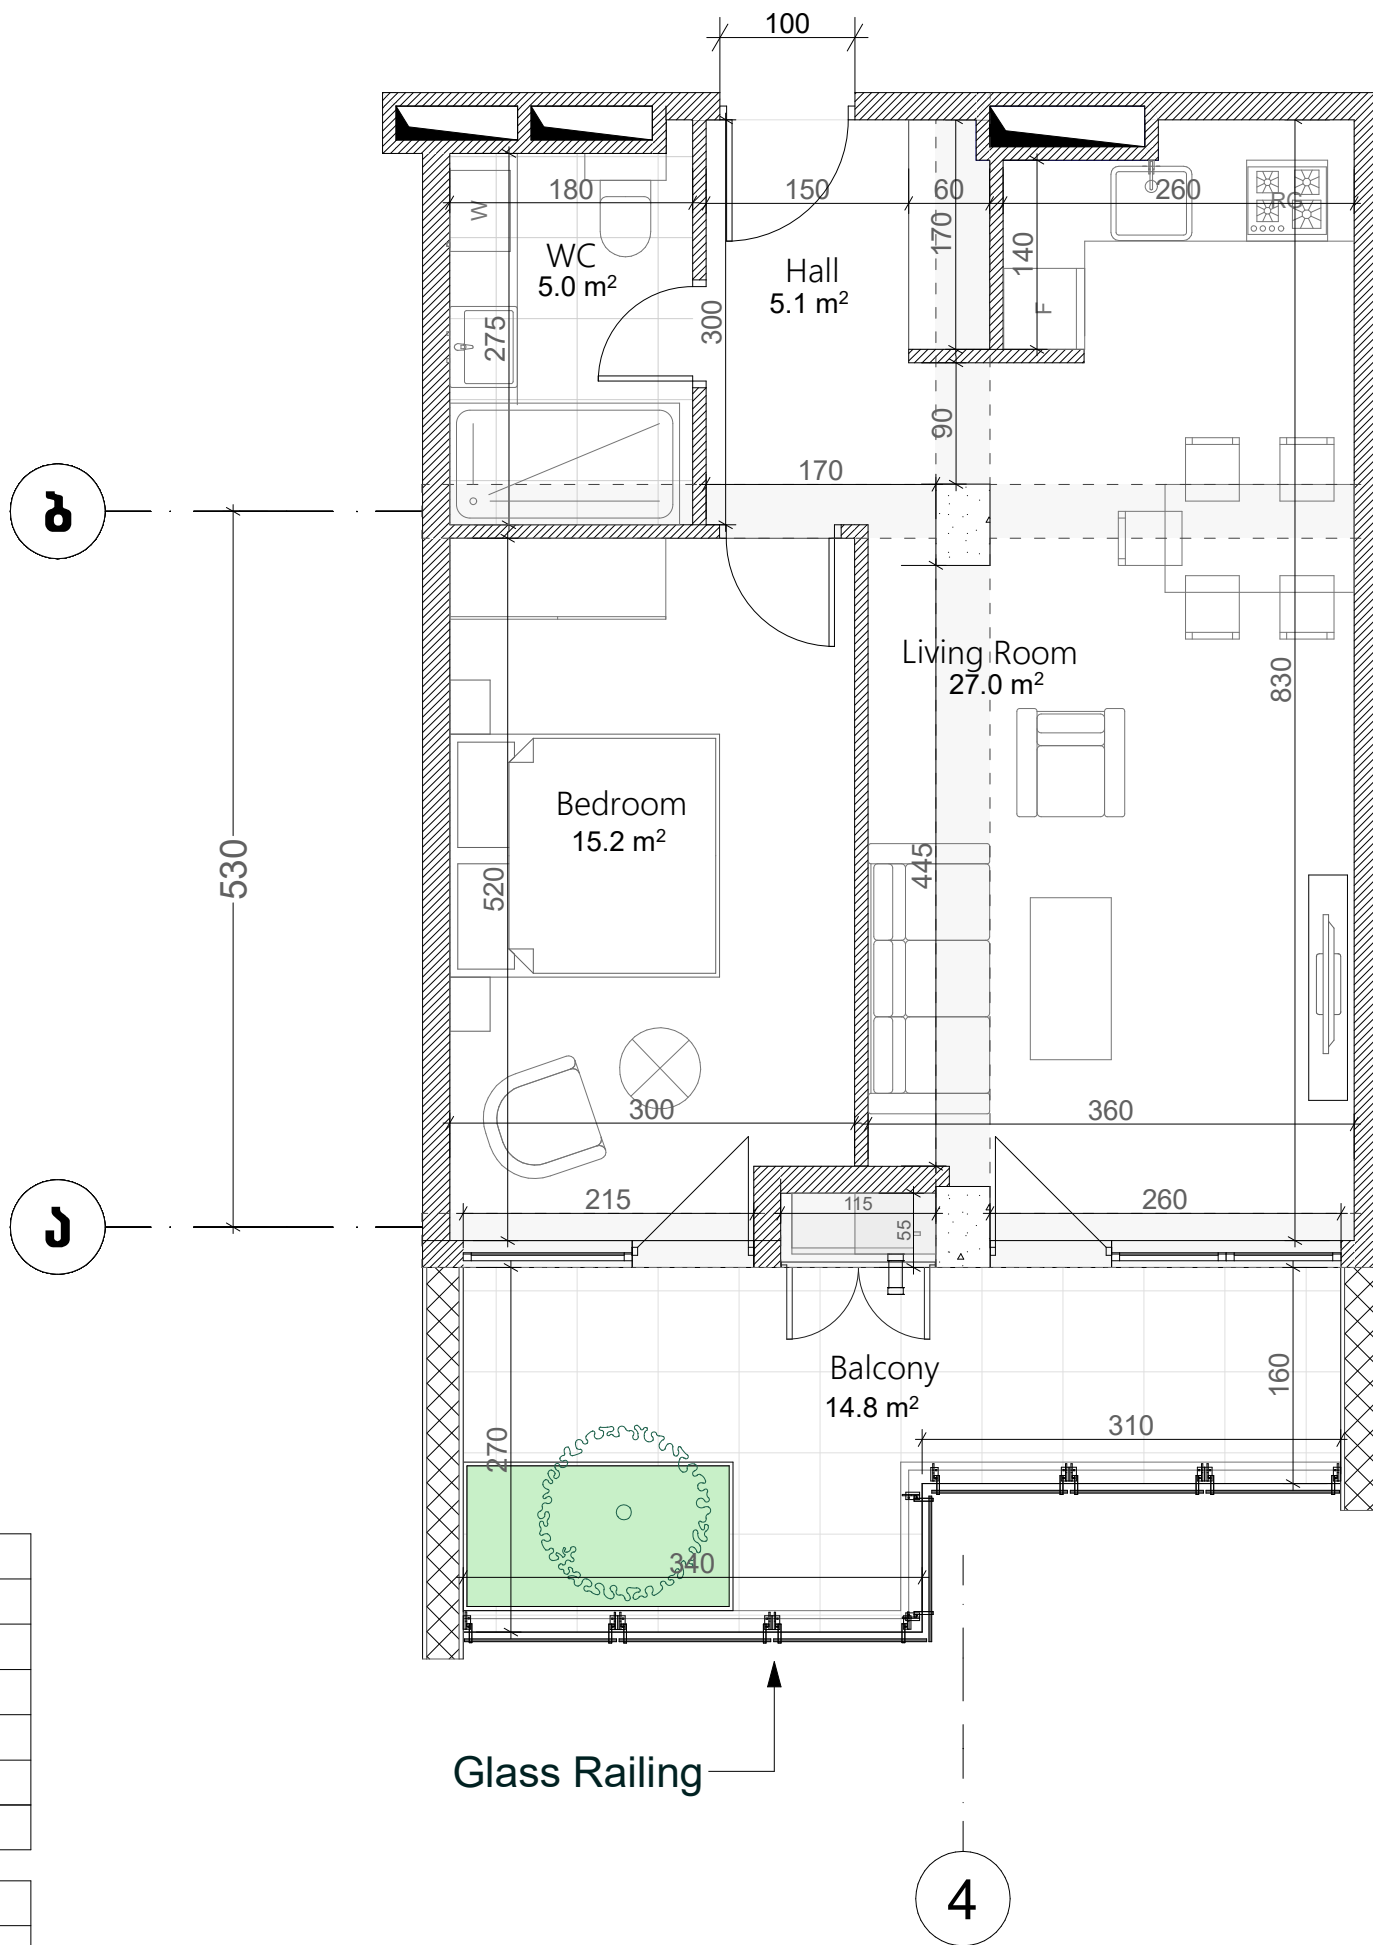

ს/კ 01.14.06.004.004  
ფილიგრინი 2  
ბლოკი C5  
სართული 5  
ბინა #249  
 $53.6+14.8=68.4$

| აქსელერაცია |                                  |
|-------------|----------------------------------|
|             | რკინა-ბეტონი (კოლონა, ღიაფარავი) |
|             | ბლოკის ჯაჭვი (100-200 მმ)        |
|             | რიგელი (500-400 მმ)              |
|             | ფარის ალმინიუმის ფენა            |
|             | თაბაშირ-მუყაოს ფენა              |
|             | პოლიეთილენის ფენა                |

| ჯანსაღი სივრცე                       |
|--------------------------------------|
| მოქმედი ნაგებობის ჯანსაღი: 3.00 მ.   |
| მოქმედი ნაგებობის რიგგარეშე: 2.70 მ. |

