

თეთრი
კვანძი

ს/კ 01.14.06.004.004


ფილიგრინი 2

ბლოკი C5

სართული 5

ბინა #250

91.6+24.7=116.3

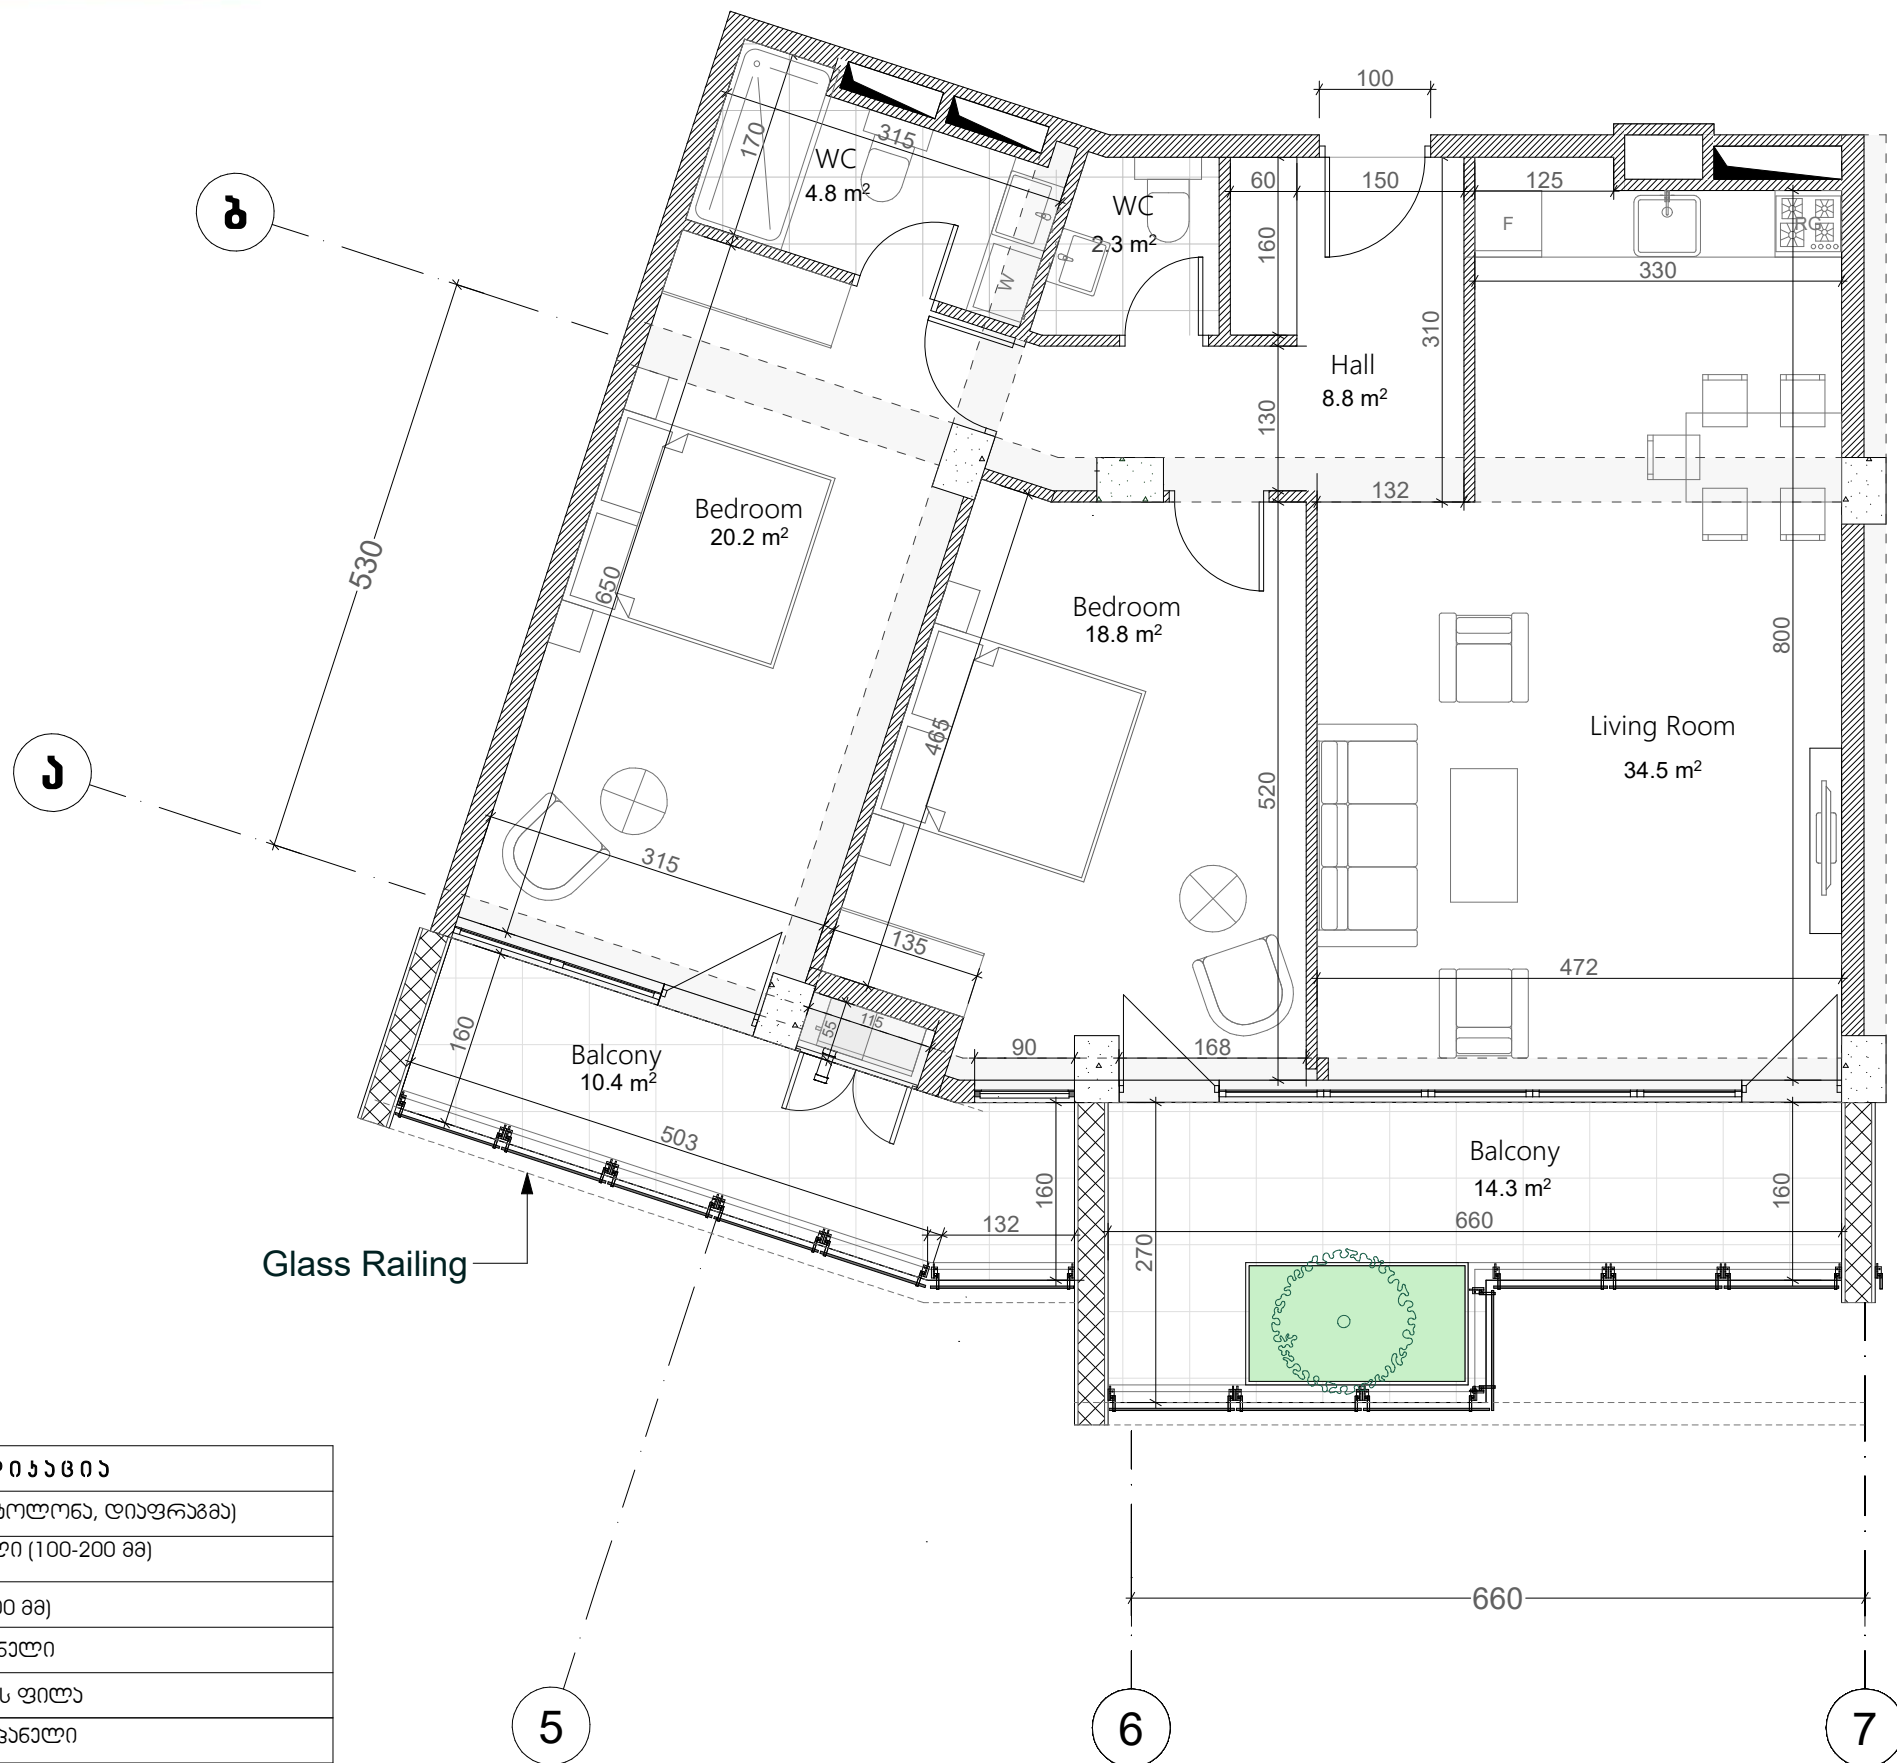

ქსეპი	
	რკინა-ბეტონი (კოლონა, ღივრები)
	ბლოკის კედელი (100-200 მმ)
	რიგული (500-400 მმ)
	შახტის აღმნიშვნელი
	თავიერ-მუყაოს ფილა
	კომპოზიციური პანალი

პარამეტრები
მოვლილი იატაკიდან ჰარამი: 3.00 მ.
მოვლილი იატაკიდან რიგულამდე: 2.70 მ.

