

თეთრი
კვანძი

ს/კ 01.14.06.004.004


ფილიგრინი 2

ბლოკი C5

სართული 5

ბინა #251

53.8+11.2=65.0

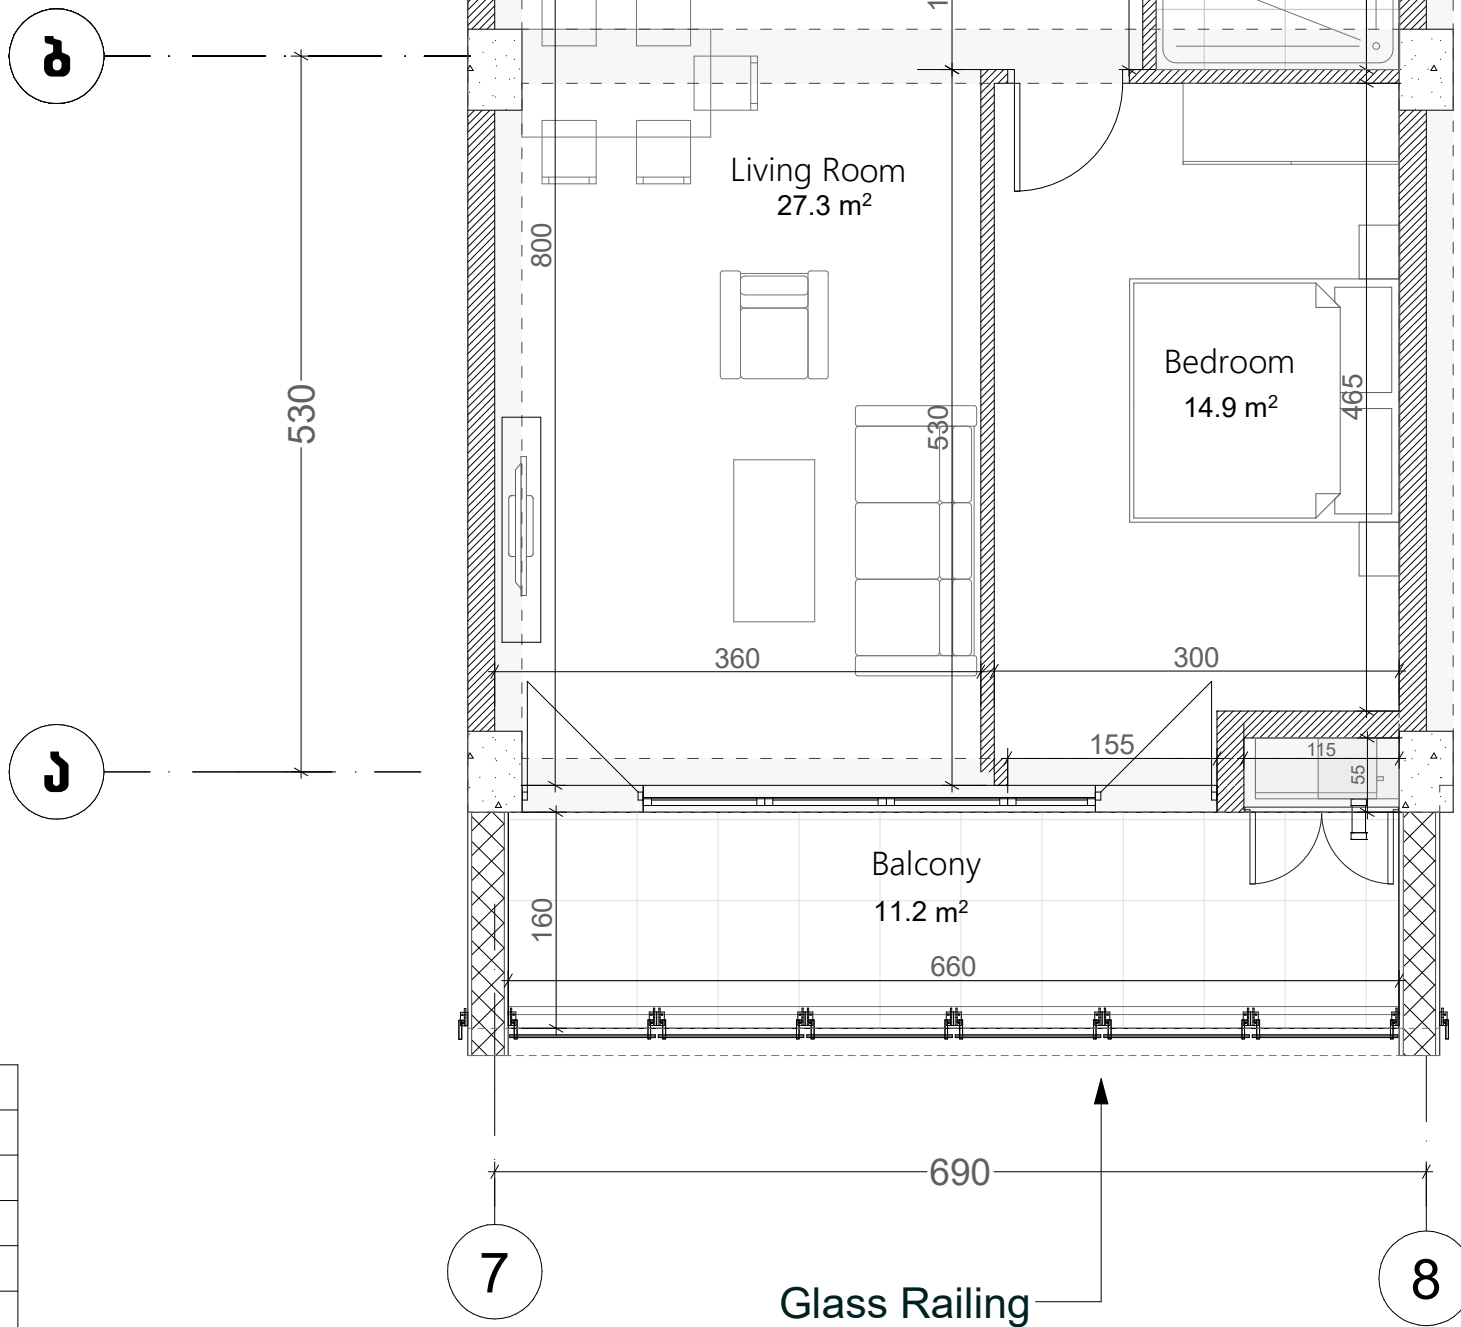

ქვეყნის სტანდარტი	
	რკინა-ბეტონი (კოლონა, ღრუ)
	ბლოკის კედელი (100-200 მმ)
	რიგელი (500-400 მმ)
	ფსკის აღნიშვნა
	თაბაშირ-მუყაოს ფილა
	პოპოვიტარი კანალი

ჯანსაღი სივრცე
მოქმედი იტალიური ჯანსაღი: 3.00 მ.
მოქმედი იტალიური რიგულა: 2.70მ.

