

თეთრი
კვანძი

ს/კ 01.14.06.004.004


ფილიგრინი 2

ბლოკი C5

სართული 5

ბინა #253

$106.5 + 20.8 = 127.3$

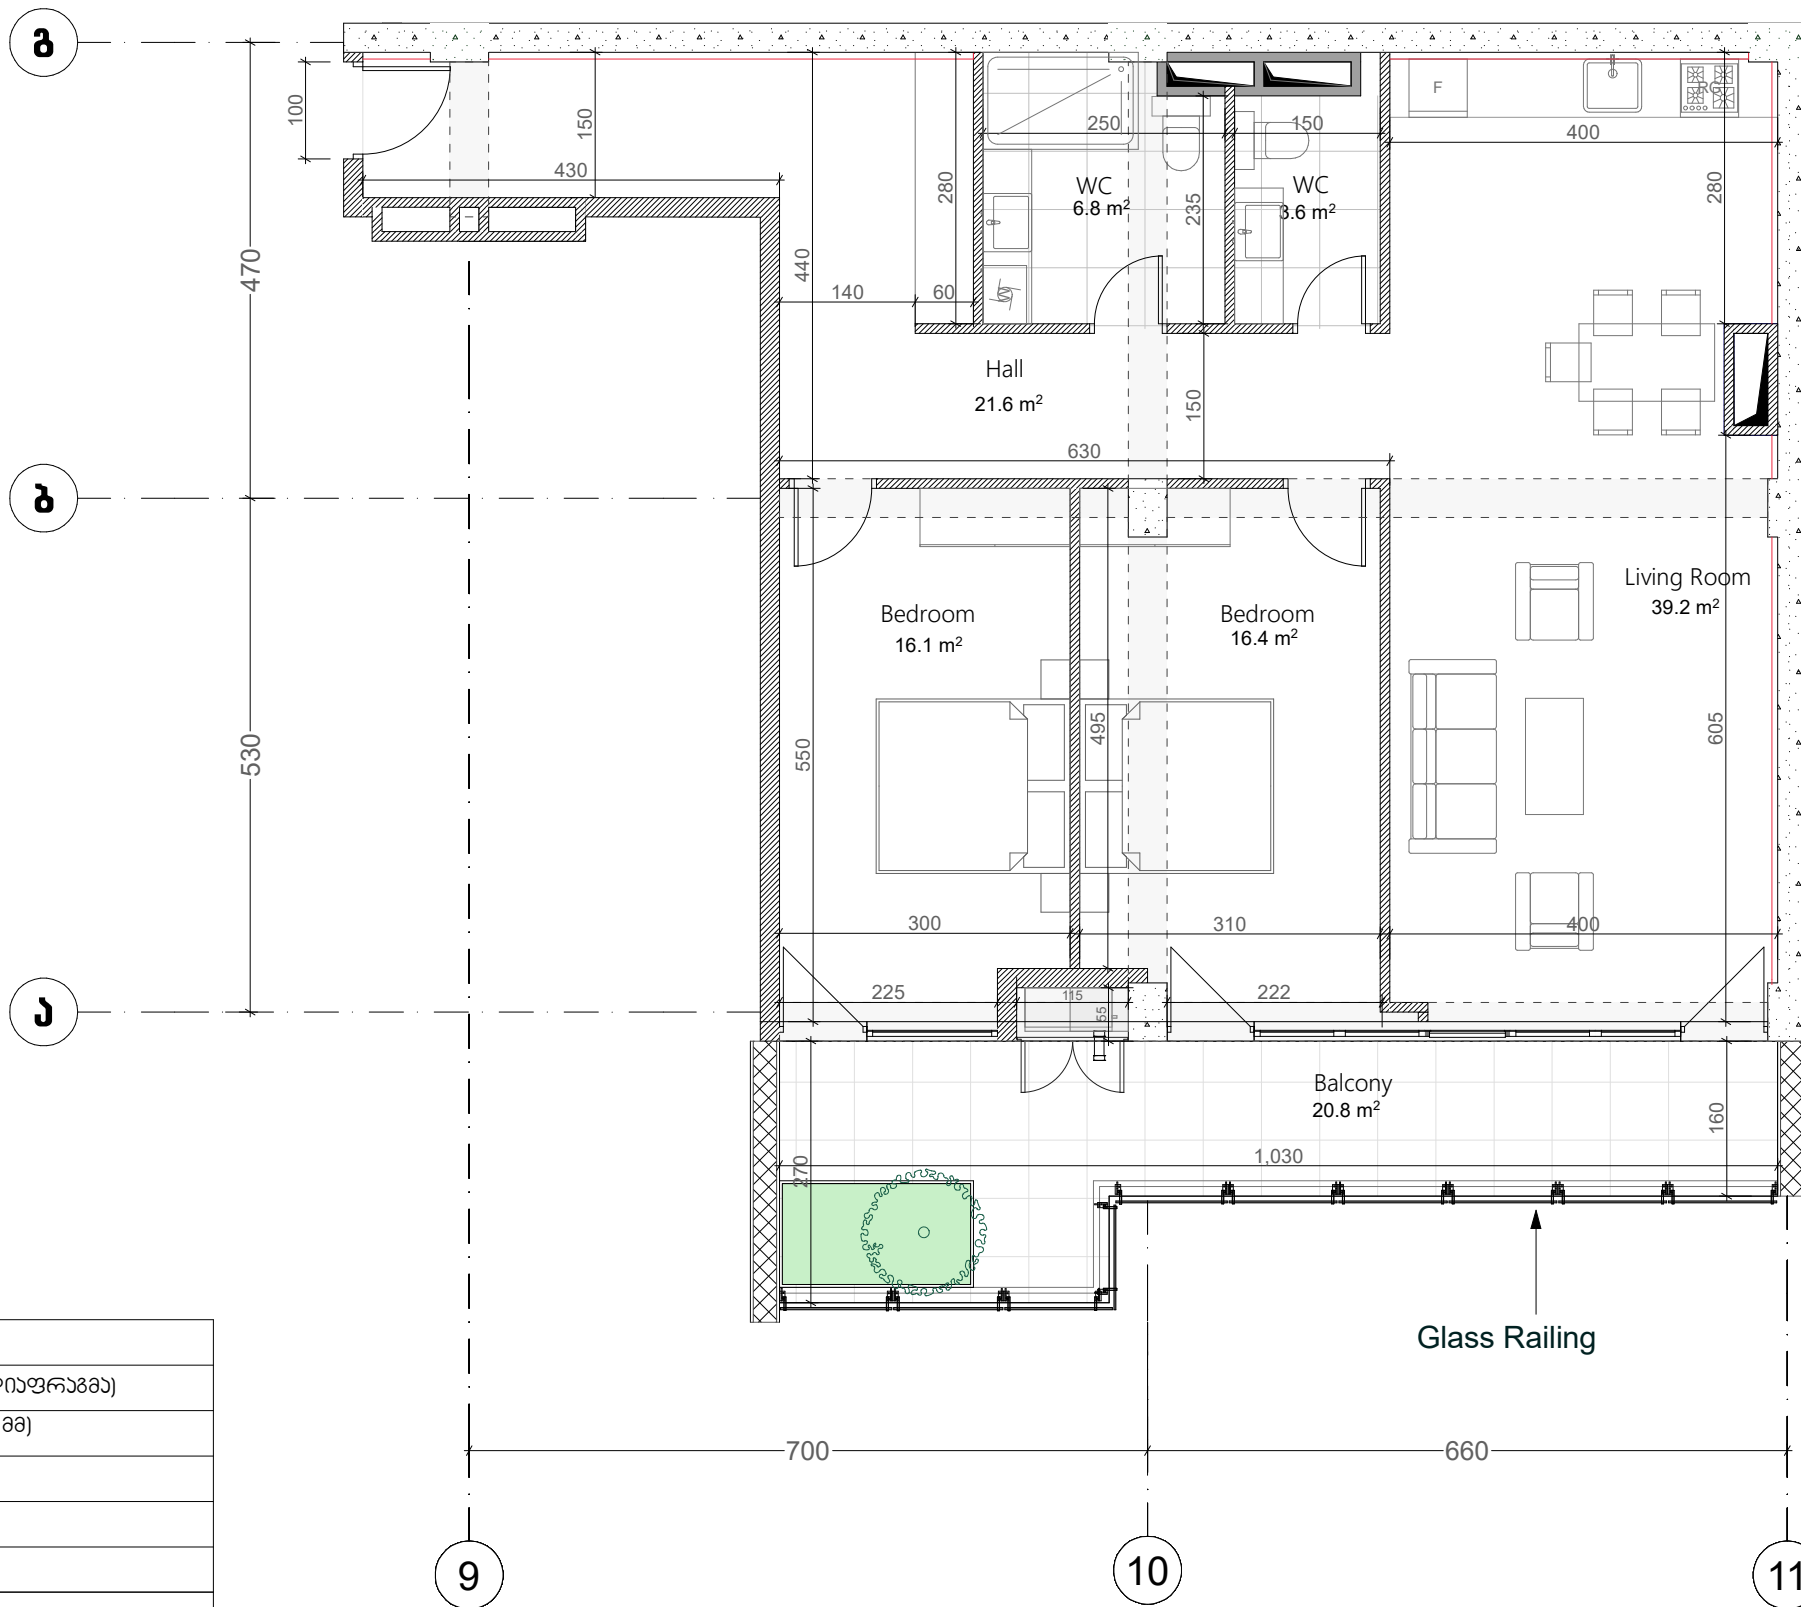

აქსელისაზი	
	რკინა-ბეტონი (კოლონა, დიფრაგმა)
	ბლოკის ჯდელი (100-200 მმ)
	რიგელი (500-400 მმ)
	შახტის აღმნიშვნელი
	თაბაშირ-მუყაოს ფილა
	პოპოლიტური პანელი

ჯარის სიმაღლე
მოჭიმული იატაკიდან ჯარამდე: 3.00 მ.
მოჭიმული იატაკიდან რიგულამდე: 2.70 მ.

