


თეთრი
კვანძი

ს/კ 01.14.06.004.004
ფილიგრინი 2
ბლოკი C5
სართული 6
ბინა #260
159.4+28.4=187.8

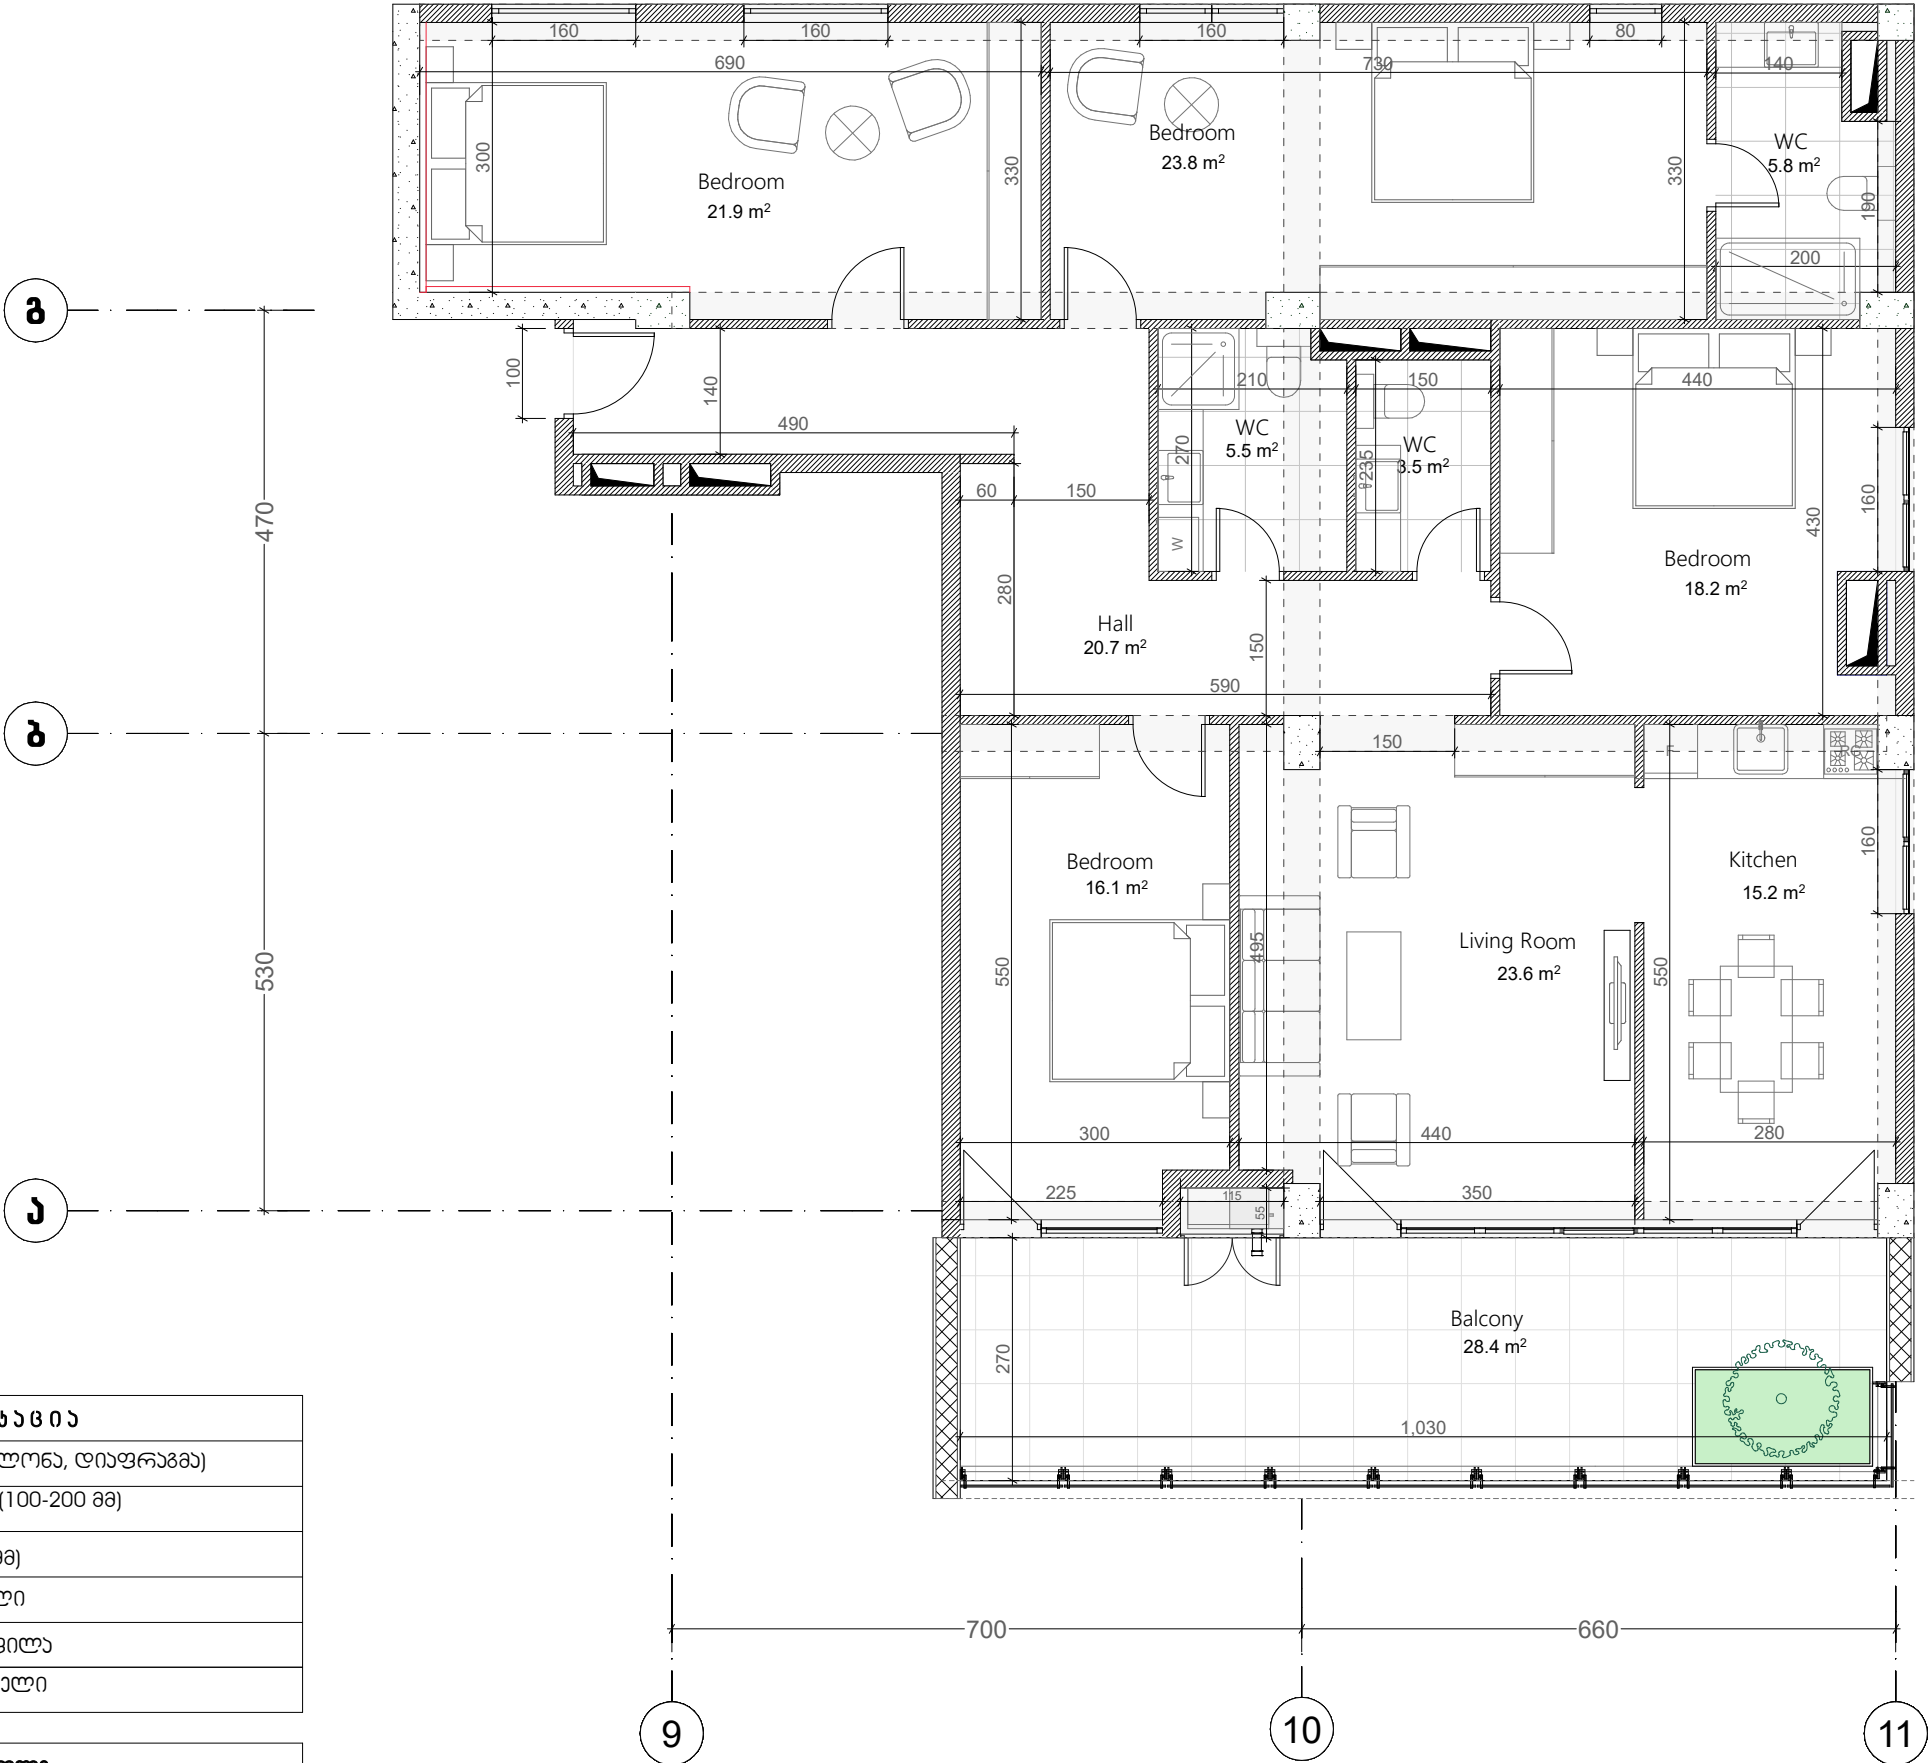

აქსელანსია	
	რკინა-ბეტონი (კოლონა, ღიაფარგა)
	ბლოკის კედელი (100-200 მმ)
	რიგელი (500-400 მმ)
	ფარის ალმინიუმის
	თაბაშირ-მუყაოს ფილა
	პოლიეთილენის პანელი
ჯანსიკონი	
მოქმედი ნაბაიდან ჯანსიკონი: 3.00 მ.	
მოქმედი ნაბაიდან რიგელაბა: 2.70მ.	

