


თეთრი
კვანძი

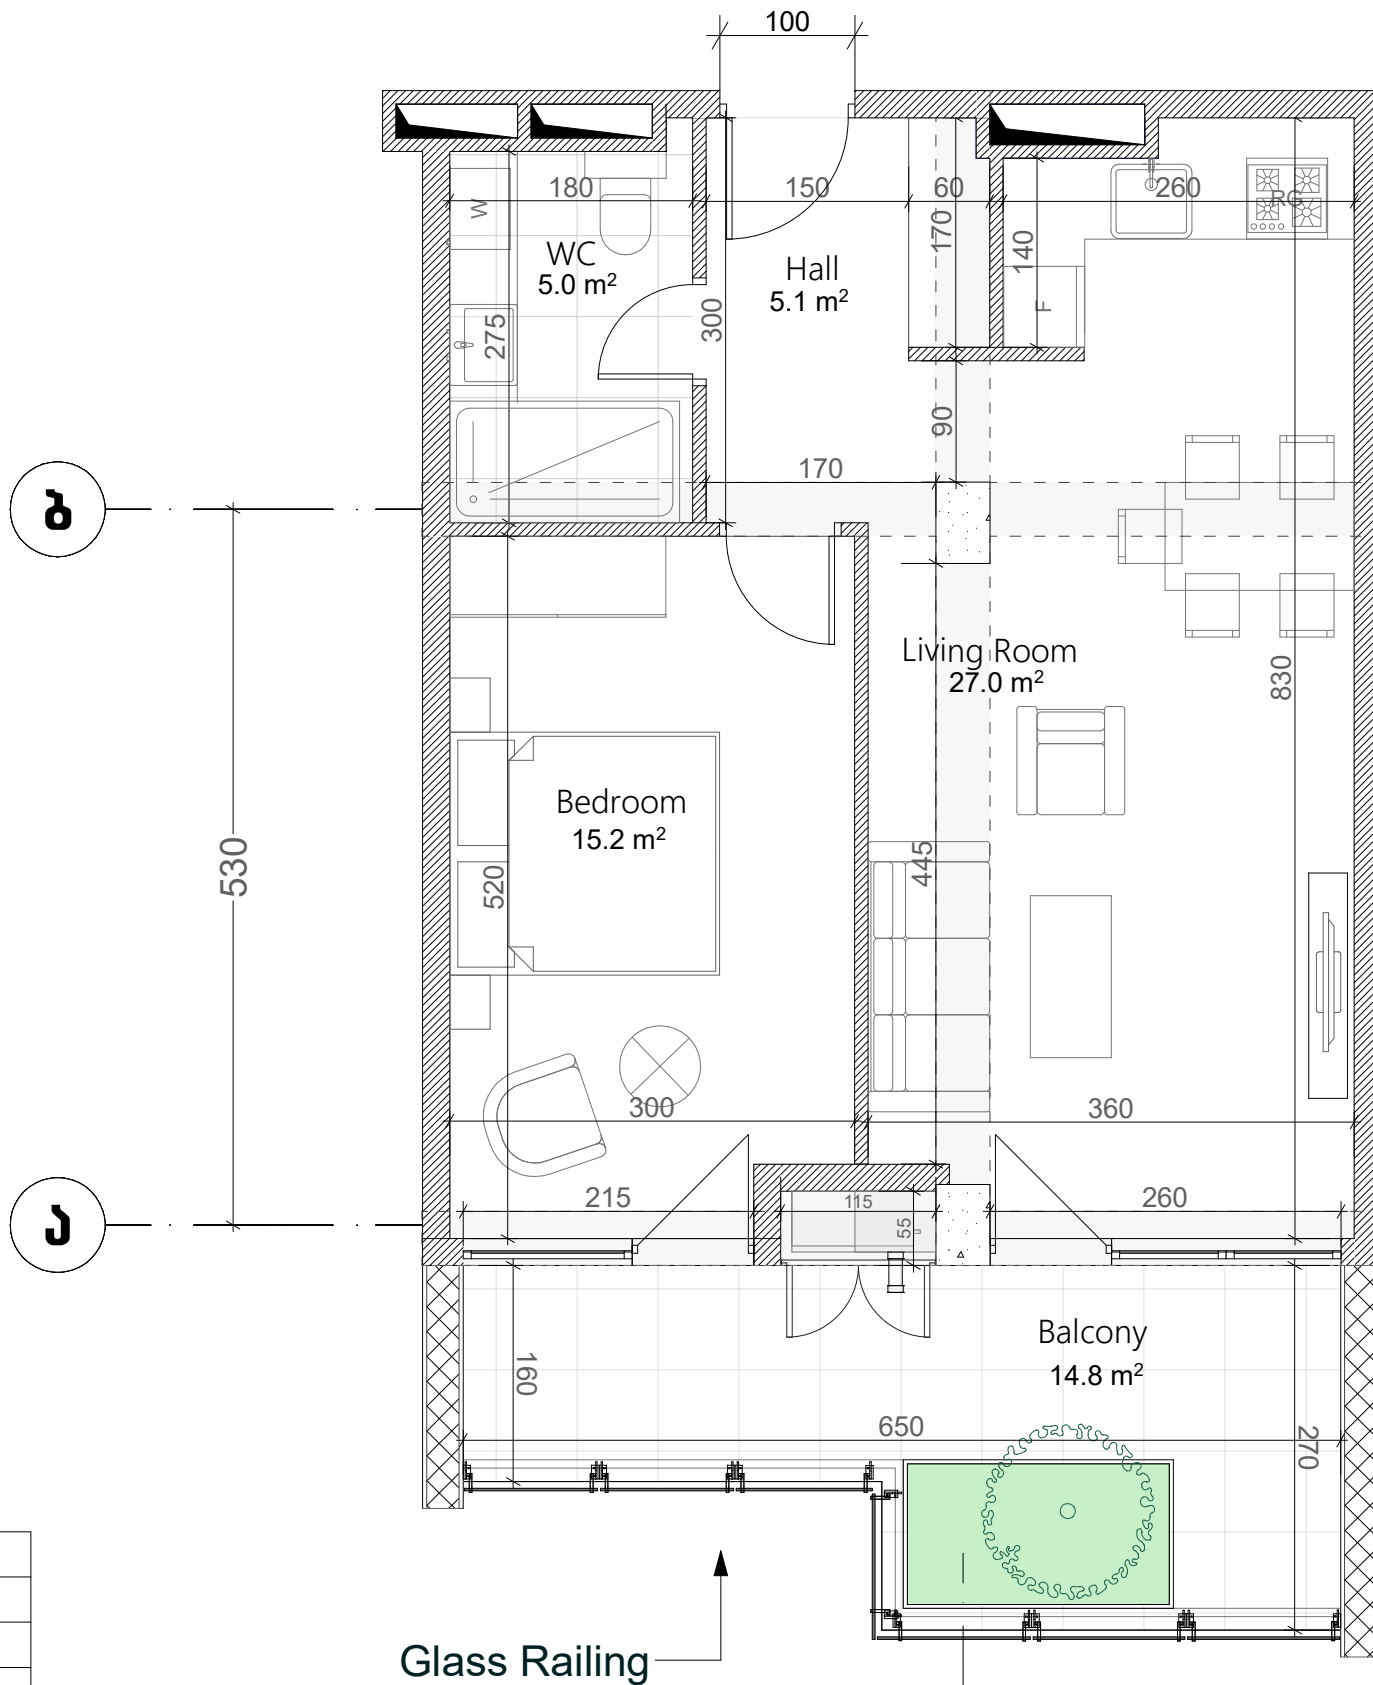

ს/კ 01.14.06.004.004
ფილიგრინი 2
ბლოკი C5
სართული 7
ბინა #263
53.6+14.8=68.4

აქსელერაცია	
	რკინა-ბეტონი (კოლონა, ღიაფრაგა)
	ბლოკის ჯალბი (100-200 მმ)
	რიგელი (500-400 მმ)
	გაბის ალმინიუმული
	თაბაშირ-მუჟოს ფილა
	პომპონიბარი პანელი

ჯარის სიმაღლე
მოჭიმული იბაიდან ჯარაბა: 3.00 მ.
მოჭიმული იბაიდან რიგულაბა: 2.70მ.

