

თეთრი
კვანძი

ს/კ 01.14.06.004.004

ფილიგრინი 2


ბლოკი C6

სართული 4

ბინა #286


101.3+20.9=122.2

A გიპი

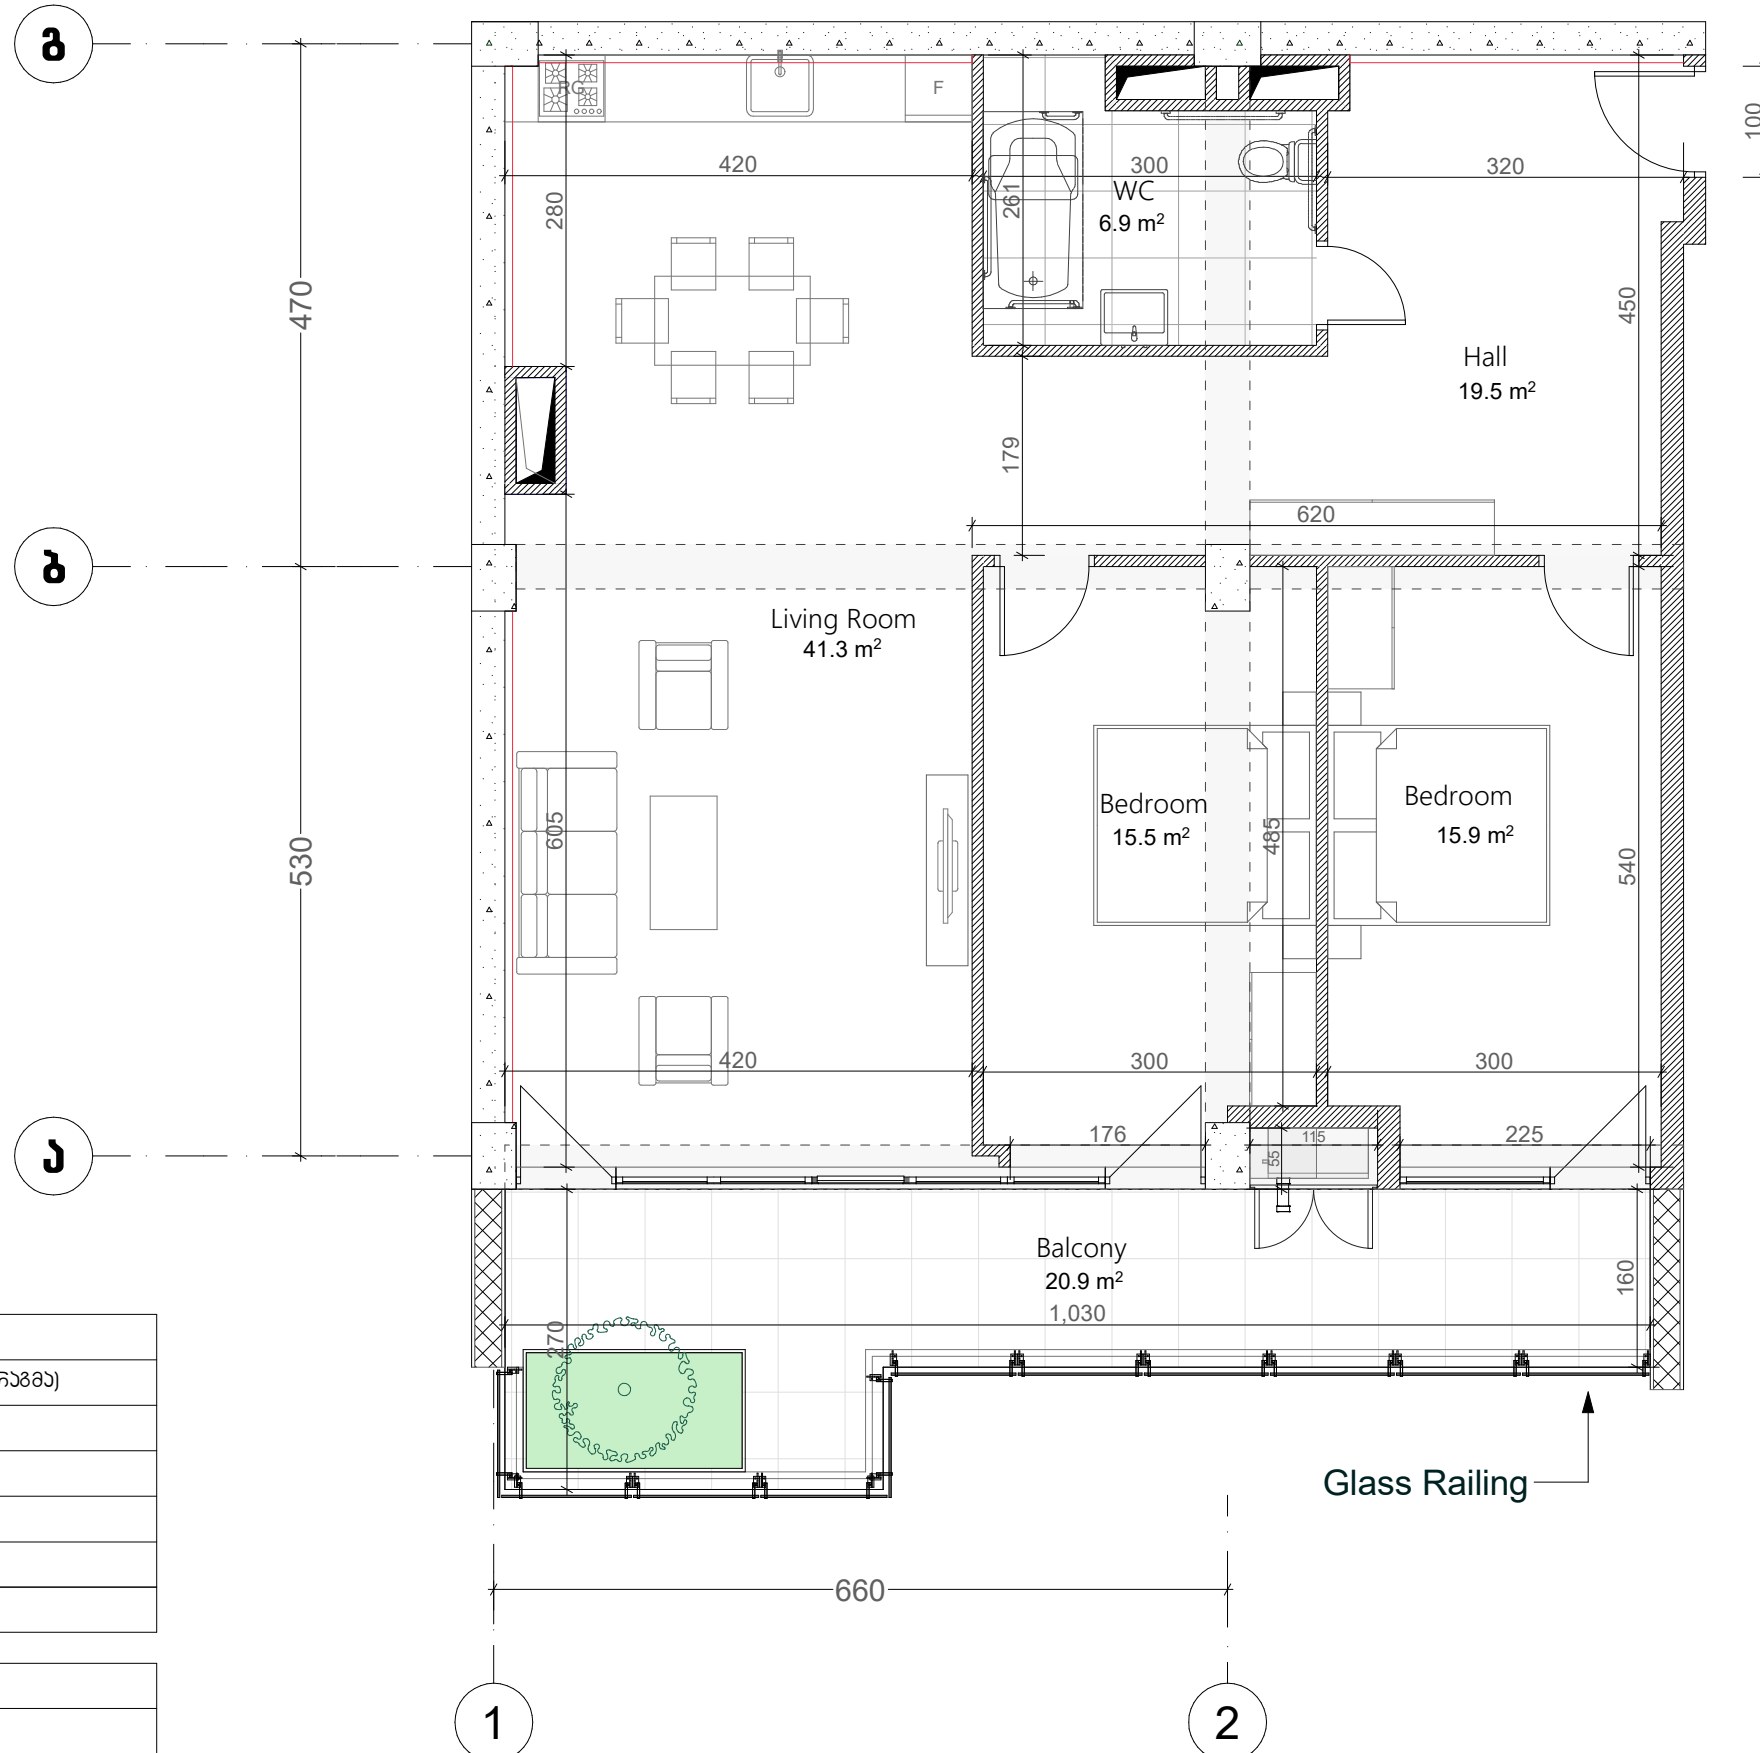

აქსელერაცია	
	რკინა-ბეტონი (კოლონა, დიფერენცია)
	ბლოკის კედელი (100-200 მმ)
	რიგული (500-400 მმ)
	გამათანებელი ფენა
	თაბაშირ-ფაფრის ფენა
	პოლიეთილენური პანელი

ვარის სიმაღლე
მოჭიმული იატაკიდან ჯარამდე: 3.00 მ.
მოჭიმული იატაკიდან რიგულამდე: 2.70 მ.

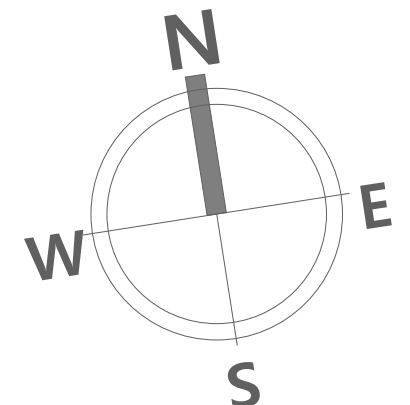

პროექტის ექსპლუატაციაში მიღებამდე, ბინის შიდა ტიხრები დარჩეს უცვლელი.