


თეთრი
კვანძი

ს/კ 01.14.06.004.004
ფილიგრინი 2
ბლოკი C6
სართული 4
ბინა #293
 $105.1+21.5=126.6$

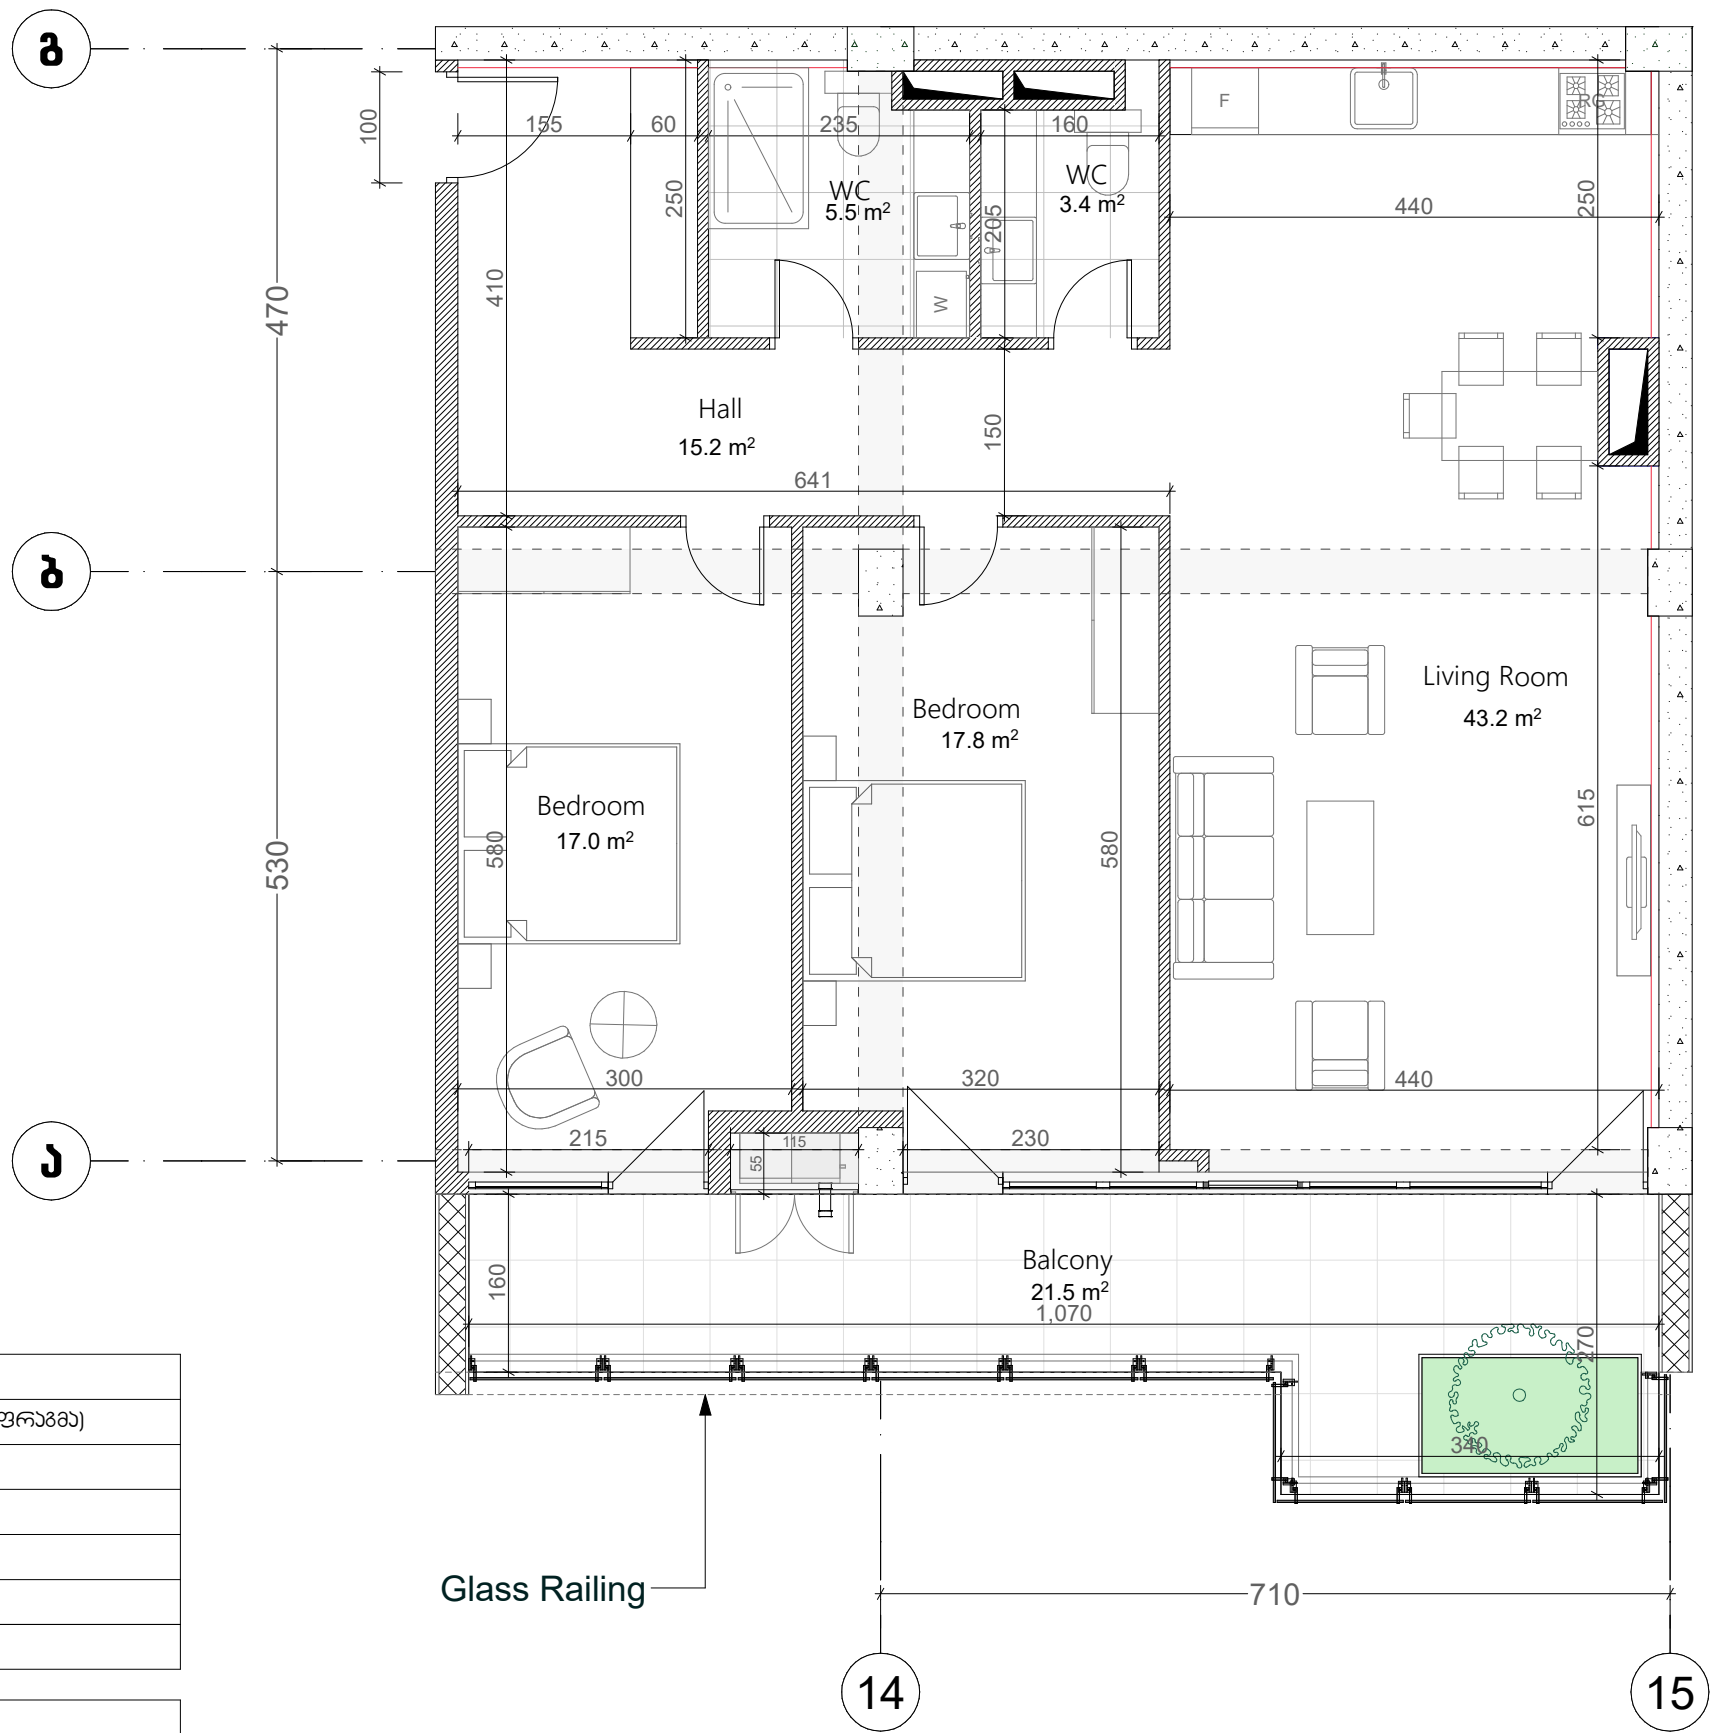

აქსელისაზი	
	რკინა-ბეტონი (სოლონა, დიფრაგმა)
	ბლოკის კედელი (100-200 მმ)
	რიგული (500-400 მმ)
	ფსბის აღნიშვნა
	თაბაშირ-ფეხის ფილა
	სოფოპოტიკური პანელი
ვარის სიმაღლე	
მოჭიმული იატაკიდან ჯერამდე: 3.00 მ.	
მოჭიმული იატაკიდან რიგულამდე: 2.70 მ.	

