

თეთრი
კვადრასი

ს/კ 01.14.06.004.004


ფილიგრინი 2

ბლოკი C6

სართული 5

ბინა #294

101.3+20.8=122.1

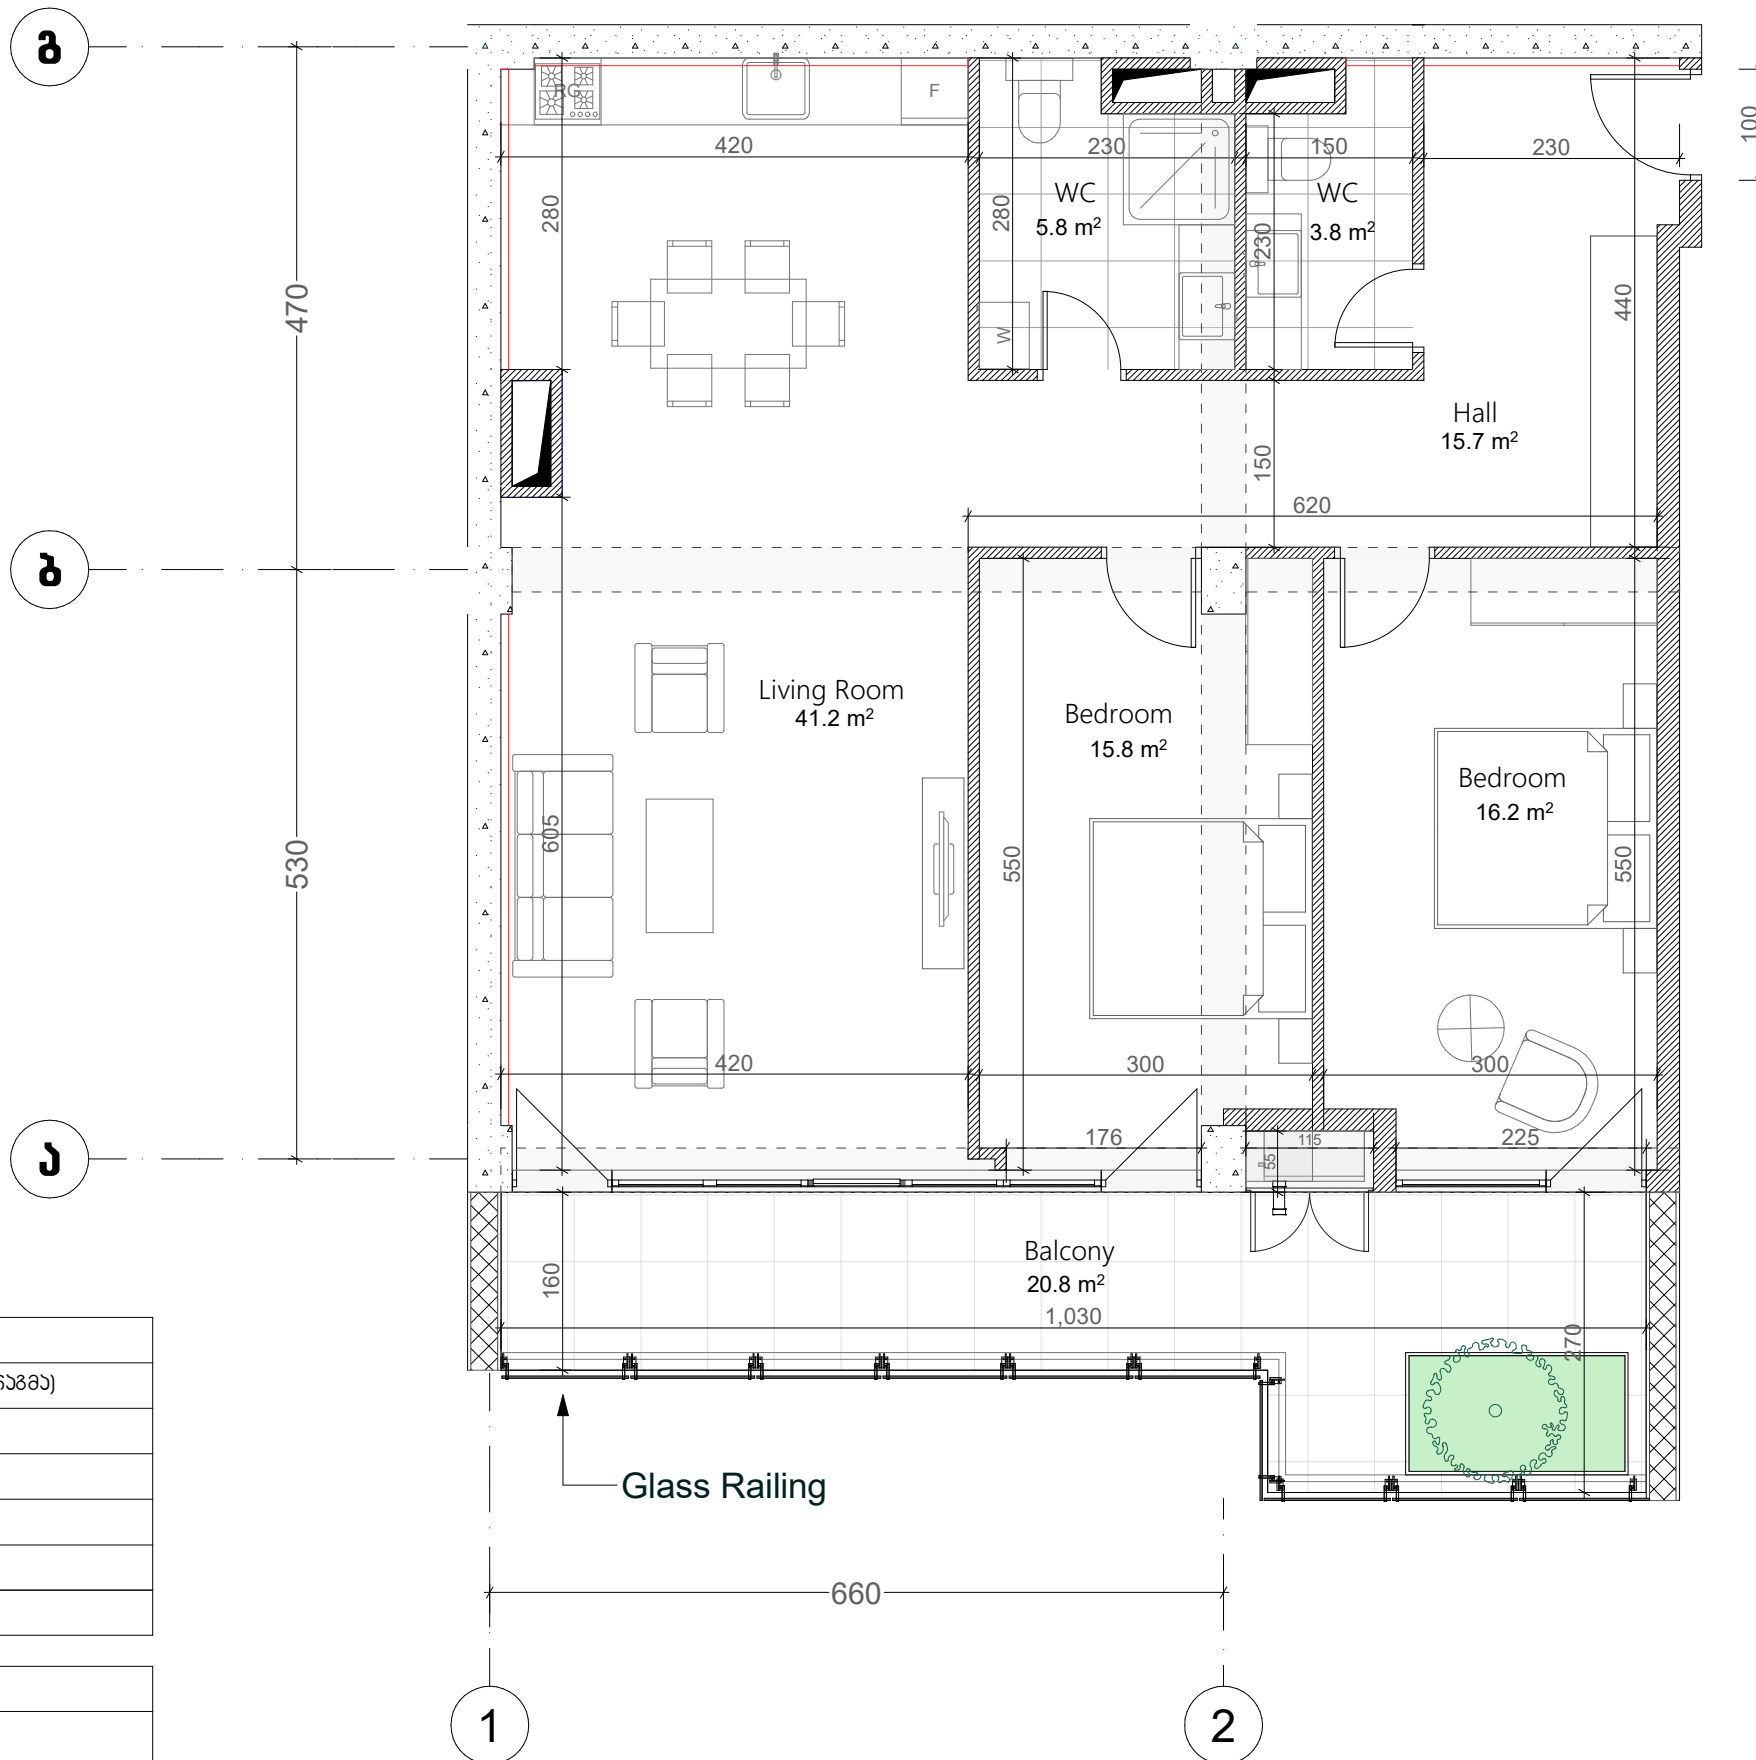

აქსელანსია

	რკინა-ბეტონი (ჯოლონა, დიფრაგმა)
	ბლოკის ჯდება (100-200 მმ)
	რიგული (500-400 მმ)
	ფაისის აღმნიშვნელი
	თაბაშირ-ფეხოს ფილა
	პოპოვიტოვი პანელი

ვარის სიმაღლე

მოჭიმული იატაკიდან ჯარამდე: 3.00 მ.
მოჭიმული იატაკიდან რიგულამდე: 2.70მ.

