

თეთრი
კვანძი

ს/კ 01.14.06.004.004


ფილიგრინი 2

ბლოკი C6

სართული 6

ბინა #305

54.0+18.5=72.5

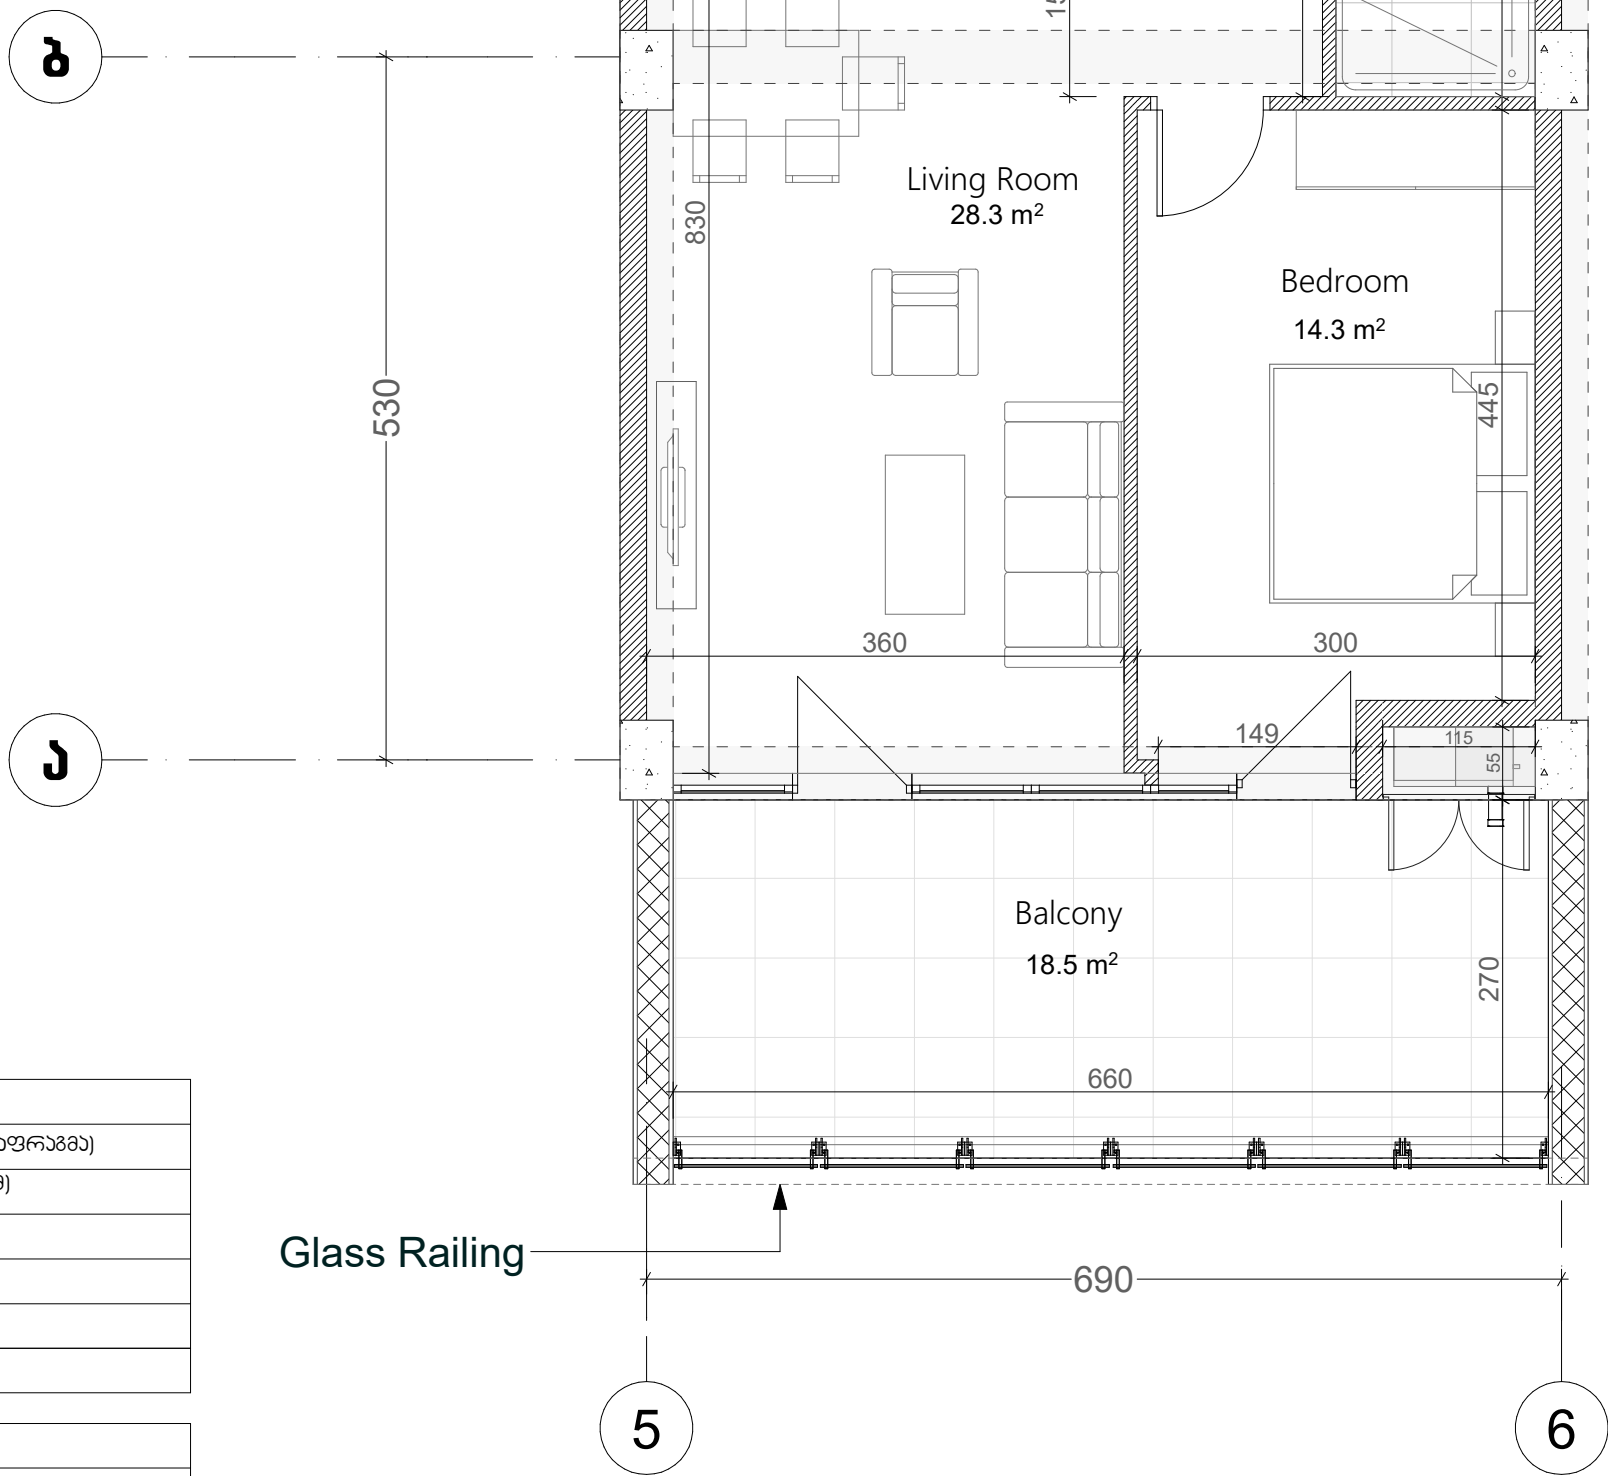

აქსონომია	
	რკინა-ბეტონი (პოლსა, დიფრაგმა)
	ბლოკის ქველი (100-200 მმ)
	რიგული (500-400 მმ)
	ფაბრის აღნიშვნა
	თავი-ფეხის ფილა
	პროპორციული პანელი

წარის სიგელა
მოქმედი ნაბაიდან წარმადი: 3.00 მ.
მოქმედი ნაბაიდან რიგულადი: 2.70 მ.

