


თეთრი კვანძი

უნივერსიტეტის ქუჩა
 № 3
 ს.ს 01.14.03.040.357
 სართული 5
 ბინა № 502
 80.3 + 11.8 = 92.1

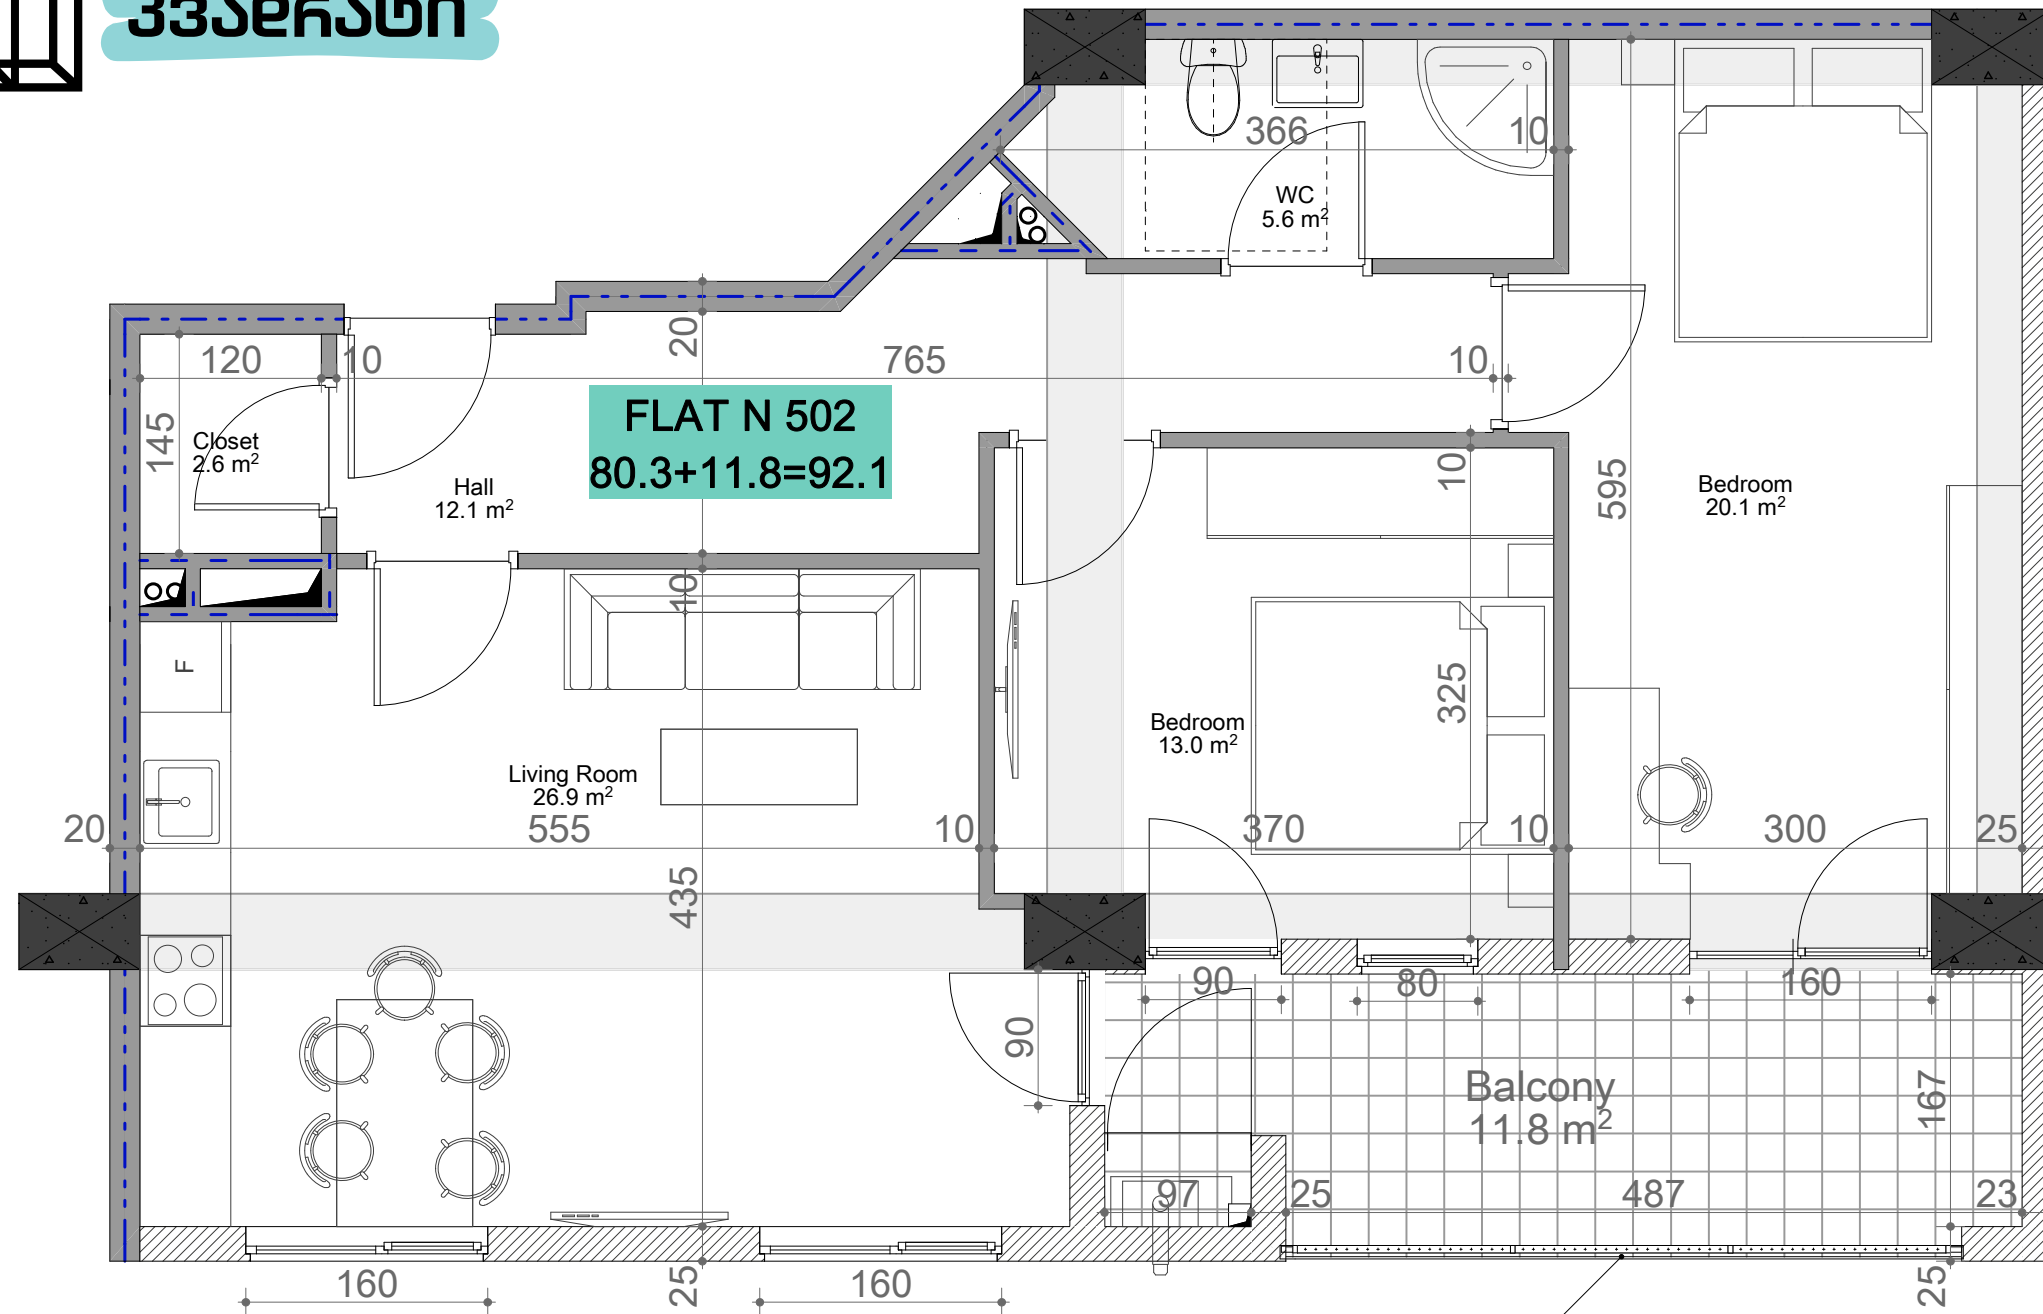

ქანდაკება	
	რკინა-ბეტონი (კოლონა, დიფრაგმა)
	იზოლაციის აქვლი (100-200-250-300 მმ)
	ბეტონის ბლოკის აქვლი (100-200-250-300მმ)
	რიგული (500-500 მმ)
	შახტის აღმნიშვნელი
ჯარის სიმაღლე	
მოჭიმული იატაკიდან ჯარამდე: 3.00 მ.	
რემონტის შემდეგ: 2.90მ.	
მოჭიმული იატაკიდან რიგულამდე: 2.60მ.	
რემონტის შემდეგ: 2.55მ.	
სკალ წართილები (რემონტის შემდეგ); 2.50მ.	

Metal Railing

