


# თეთრი კვანახი

უნივერსიტეტის ქუჩა  
№ 3  
ს.ს 01.14.03.040.357  
სართული 5  
ბინა № 504  
115.6 + 24.2 = 139.8

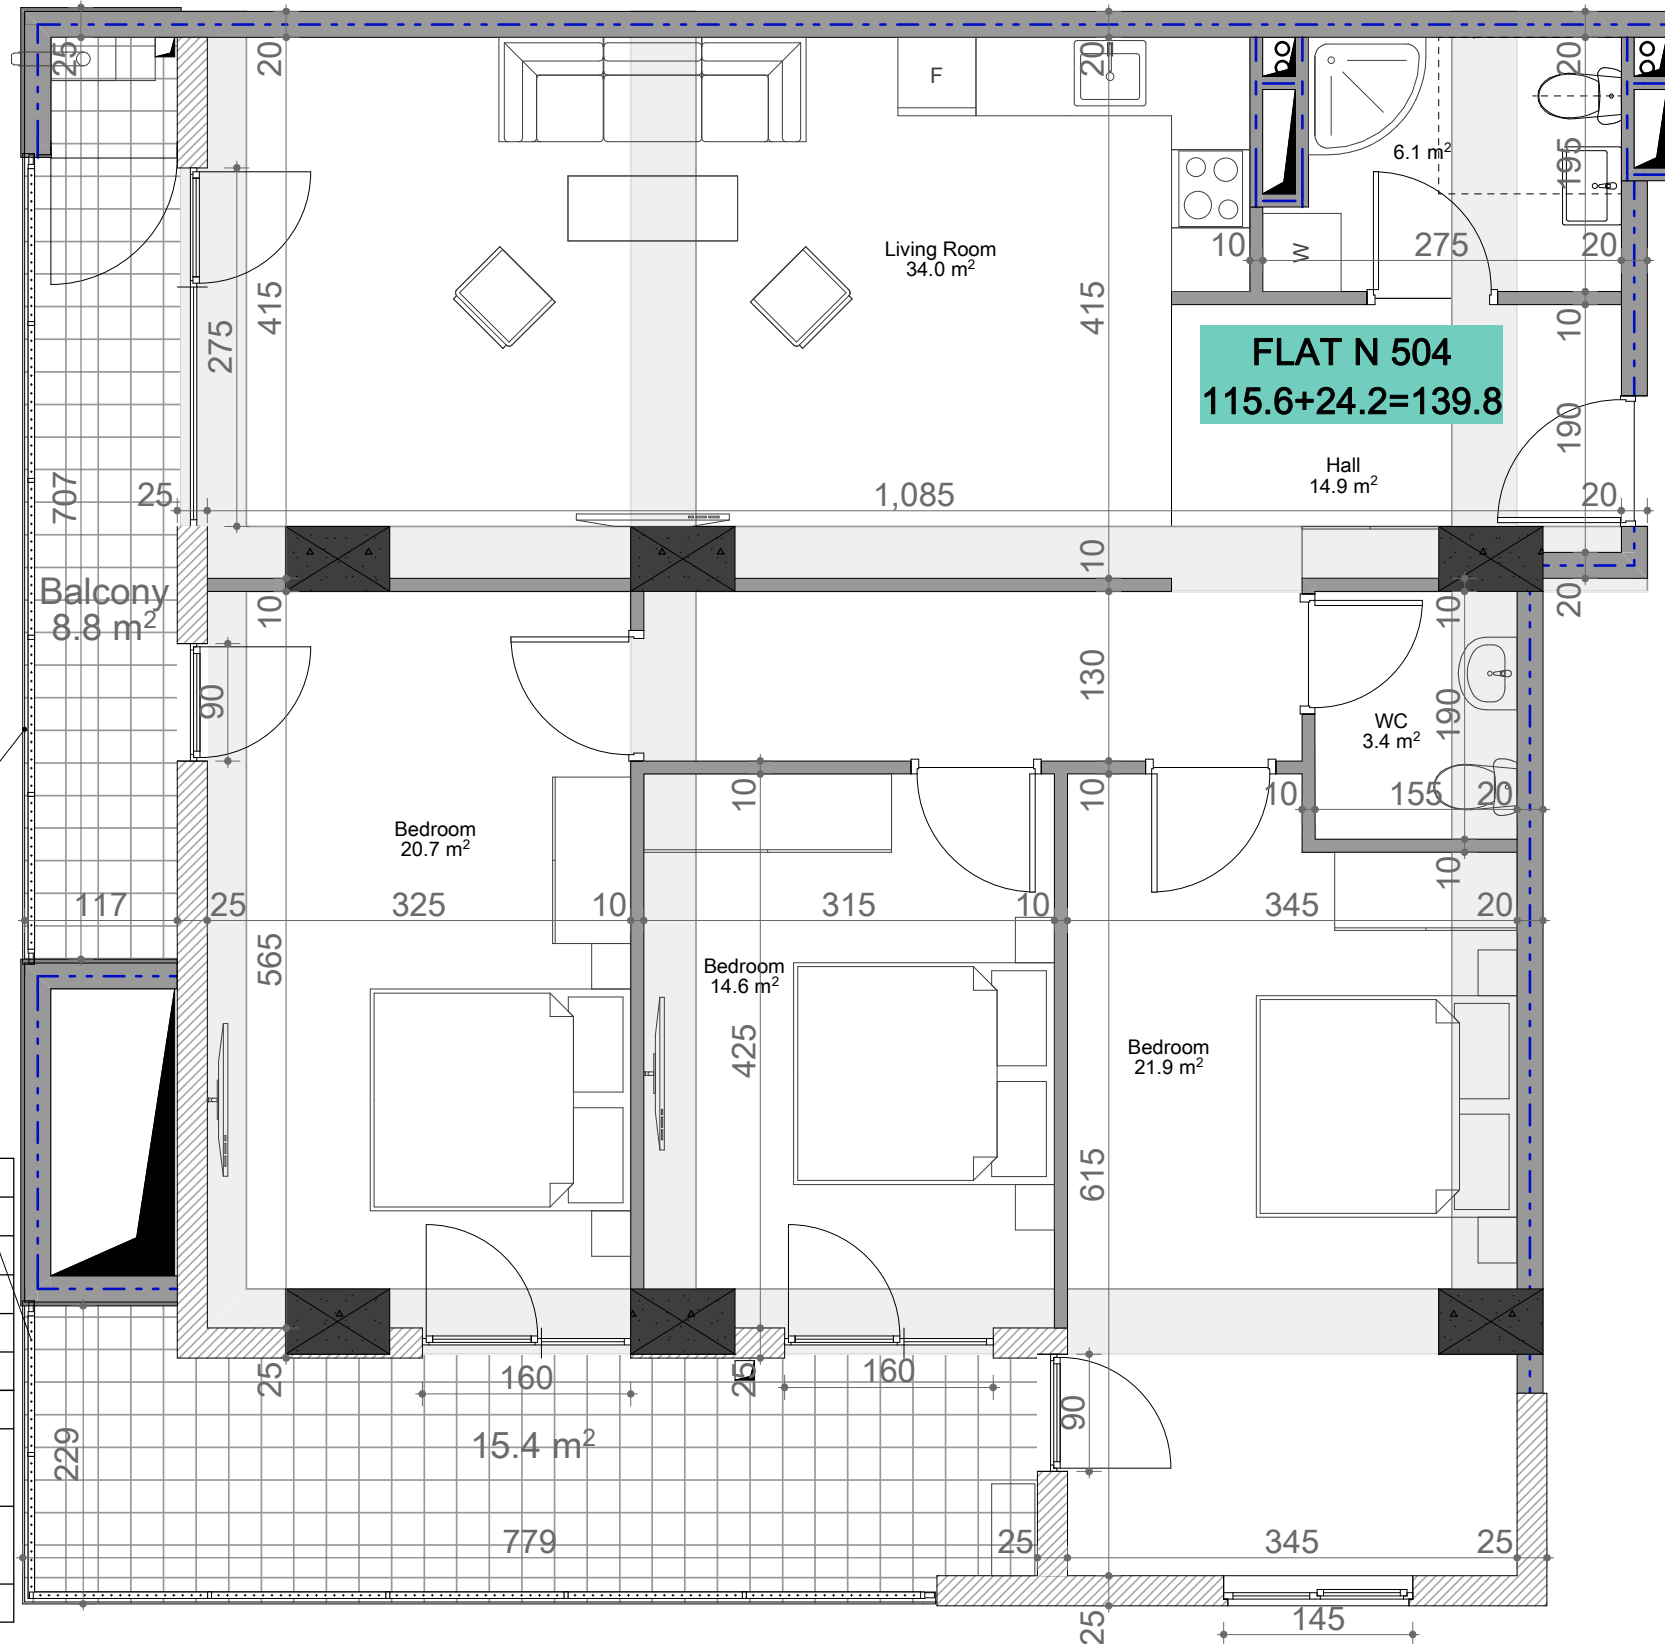

Metal Railing

აქსელერაცია	
	რკინა-ბეტონი (კოლონა, დიფუზორები)
	ბეტონის კედელი (100-200-250-300 მმ)
	ბაზონის ბლოკის კედელი(100-200-250-300მმ)
	რიგული (500-500 მმ)
	შახტის აღმნიშვნელი
ჯარის სიმაღლე	
მოჭიმული იბრებიდან ჯარამდე: 3,00 მ.	
რკინის მამლე: 2,90მ.	
მოჭიმული იბრებიდან რიგულამდე: 2,60მ.	
რკინის მამლე: 2,55მ.	
სველ წართილავები (რკინის მამლე): 2,50მ.	

