


თეთრი კვანძები

უნივერსიტეტის ქუჩა
№ 3
ს.ს 01.14.03.040.357
სართული 5
ბინა № 507
67.8 + 8.5 = 76.3

Metal Railing

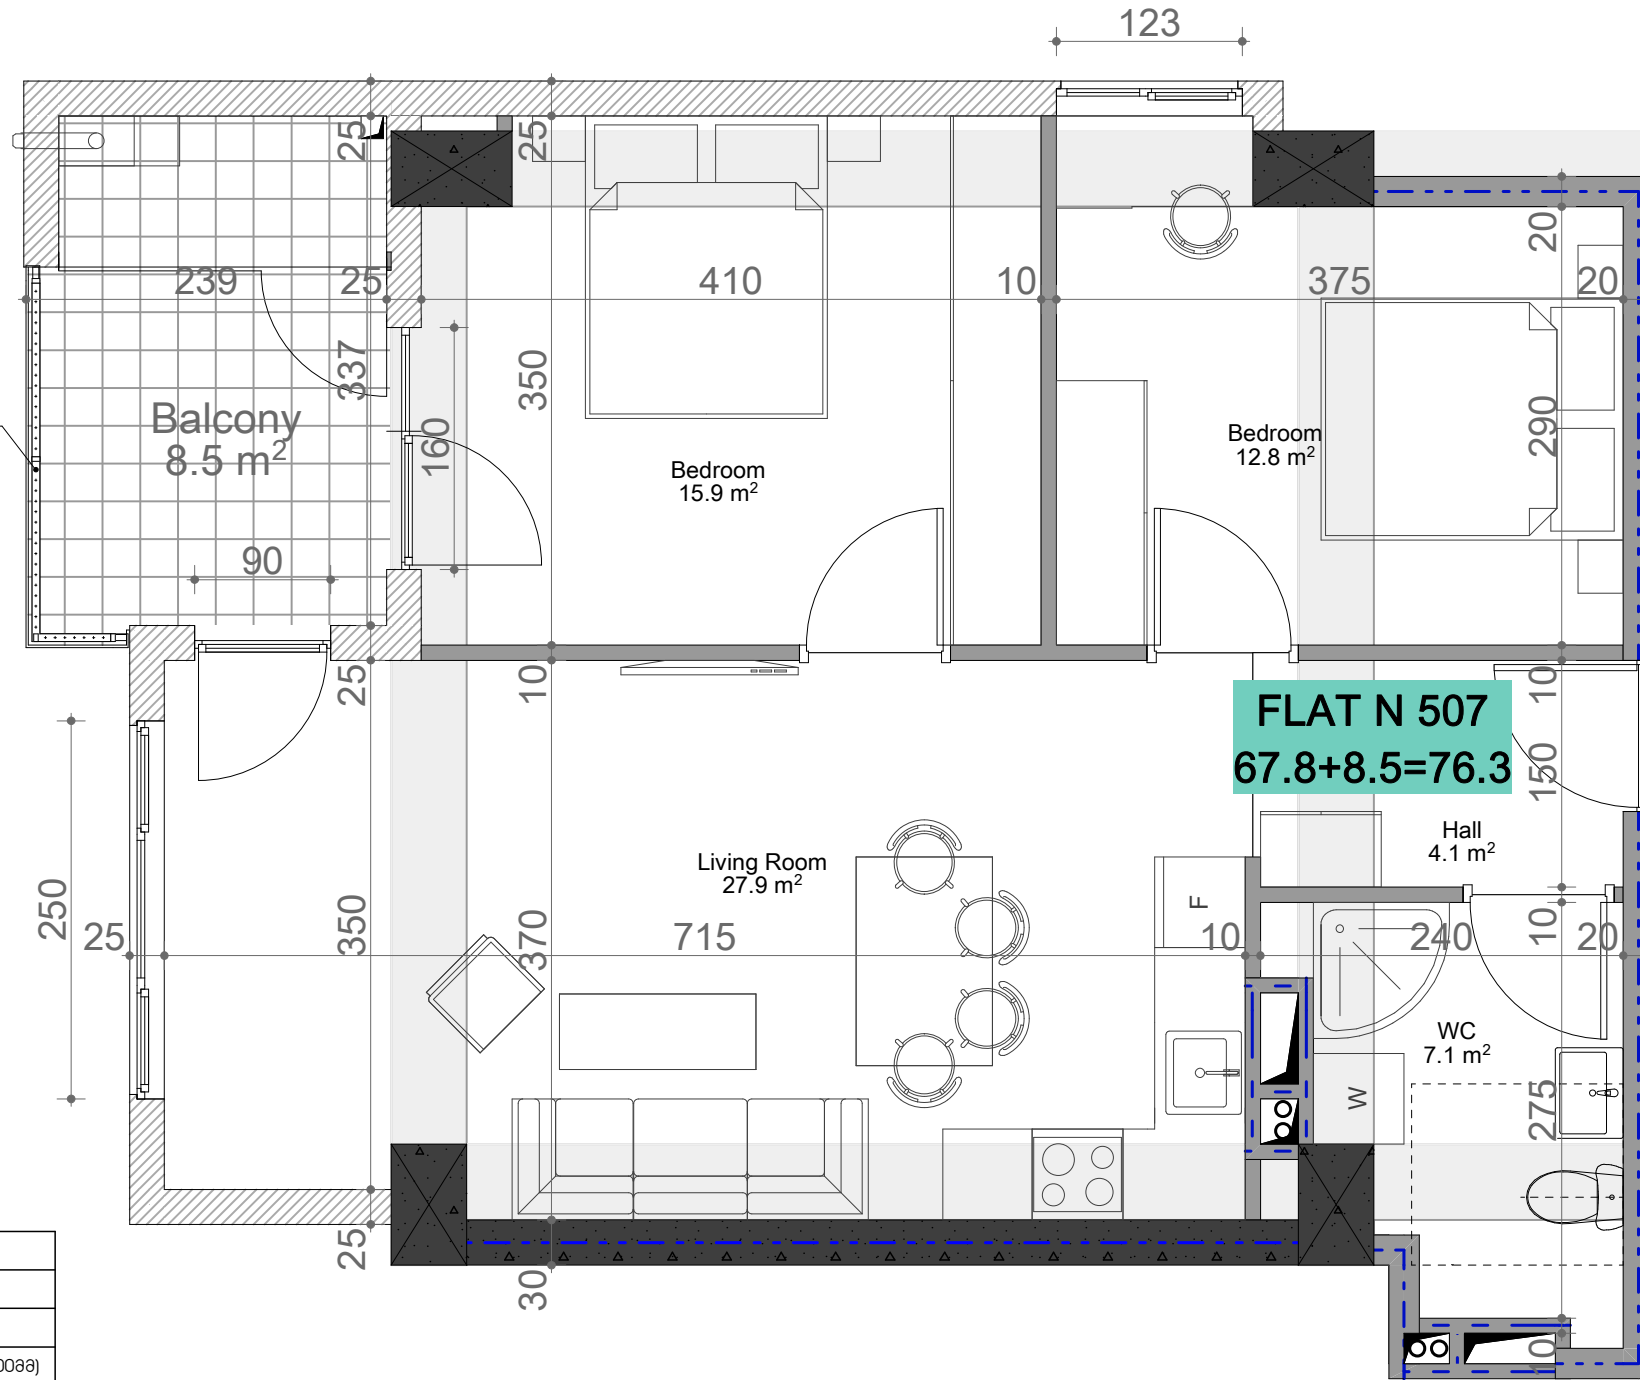

ქანდაკება	
	რკინა-ბეტონი (კოლონა, დიფრაგმა)
	იბონის აძლი (100-200-250-300 მმ)
	ბეტონის ბლოკის აძლი (100-200-250-300მმ)
	რიგული (500-500 მმ)
	შახტის აღმნიშვნელი
ჯანსაღი სივრცე	
მოვიწველი იბაბილან ჯარაბა: 3.00 მ.	
რამონბის შამბა: 2.90მ.	
მოვიწველი იბაბილან რიგულაბა: 2.60მ.	
რამონბის შამბა: 2.55მ.	
სკალ ჟართილაბი (რამონბის შამბა); 2.50მ.	

