


თეთრი
კვანძი

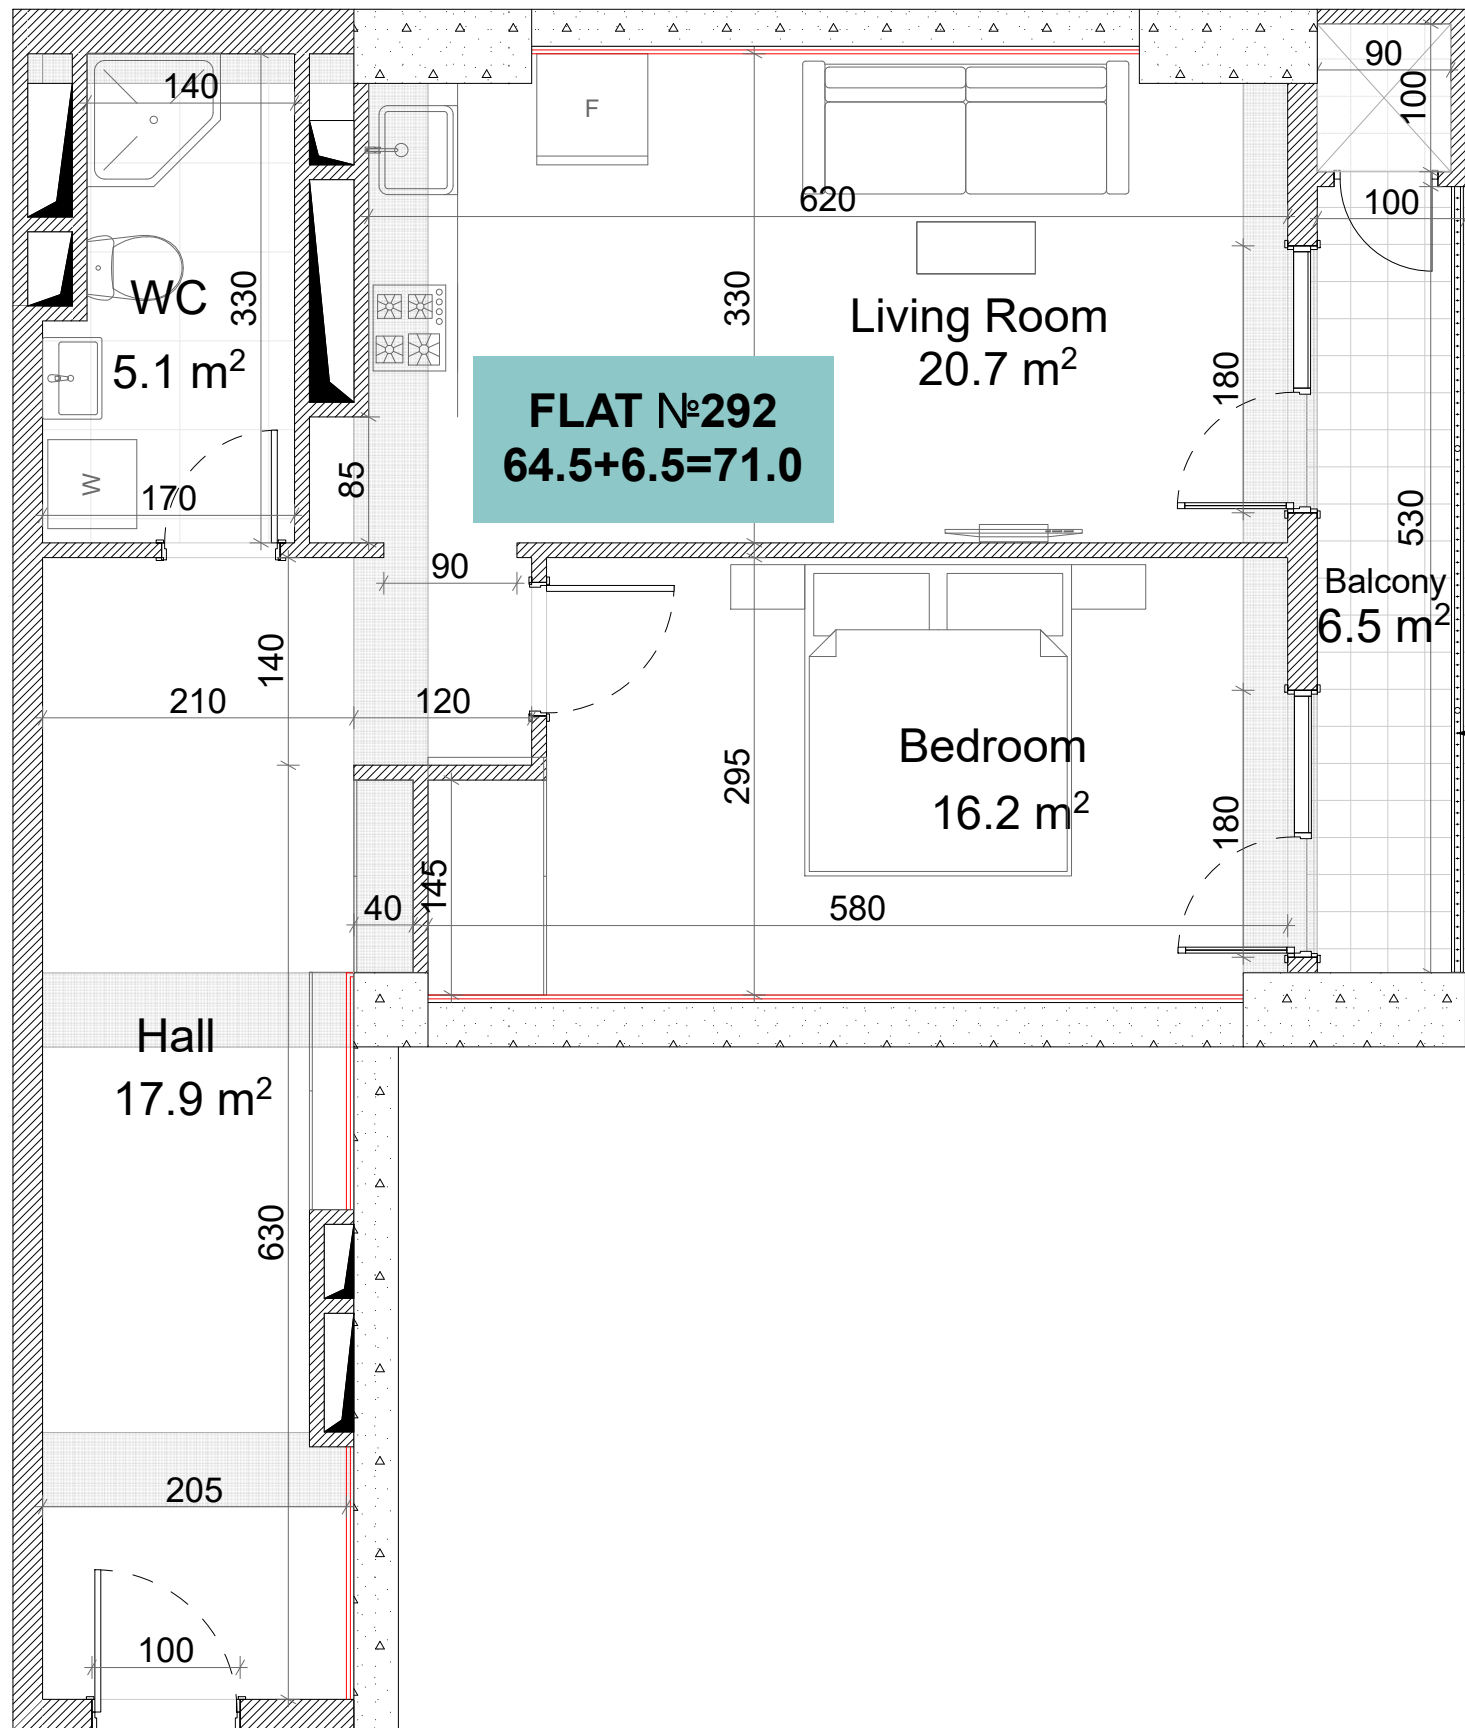

Metal Railing

ქ.შარტავას ქუჩა #43
ს/კ 01.10.13.015.069
ა კორპუსის ა ბლოკი
სართული 18
ბინა #292
64.5+6.5=71.0

ექსპლიკაცია	
	რძინა-გაბონი (ჯოღონა, დიაფრაგმა)
	იბონის ჯაღალი (100-200-250-300 მმ)
	რიგული (500-500 მმ)
	შახტის აღმნიშვნელი
	თაბაშირ-გუჯოს ფილა

ჯარის სიგალა
მოჟიმული იატაკიდან ჯარამა: 3.00 მ.
რამონტის ჟამა: 2.90მ.
მოჟიმული იატაკიდან რიგულამა: 2.70მ.
რამონტის ჟამა: 2.65მ.
სკალ ღართილაში (რამონტის ჟამა): 2.50მ.

