


თეთრი
კვანძი

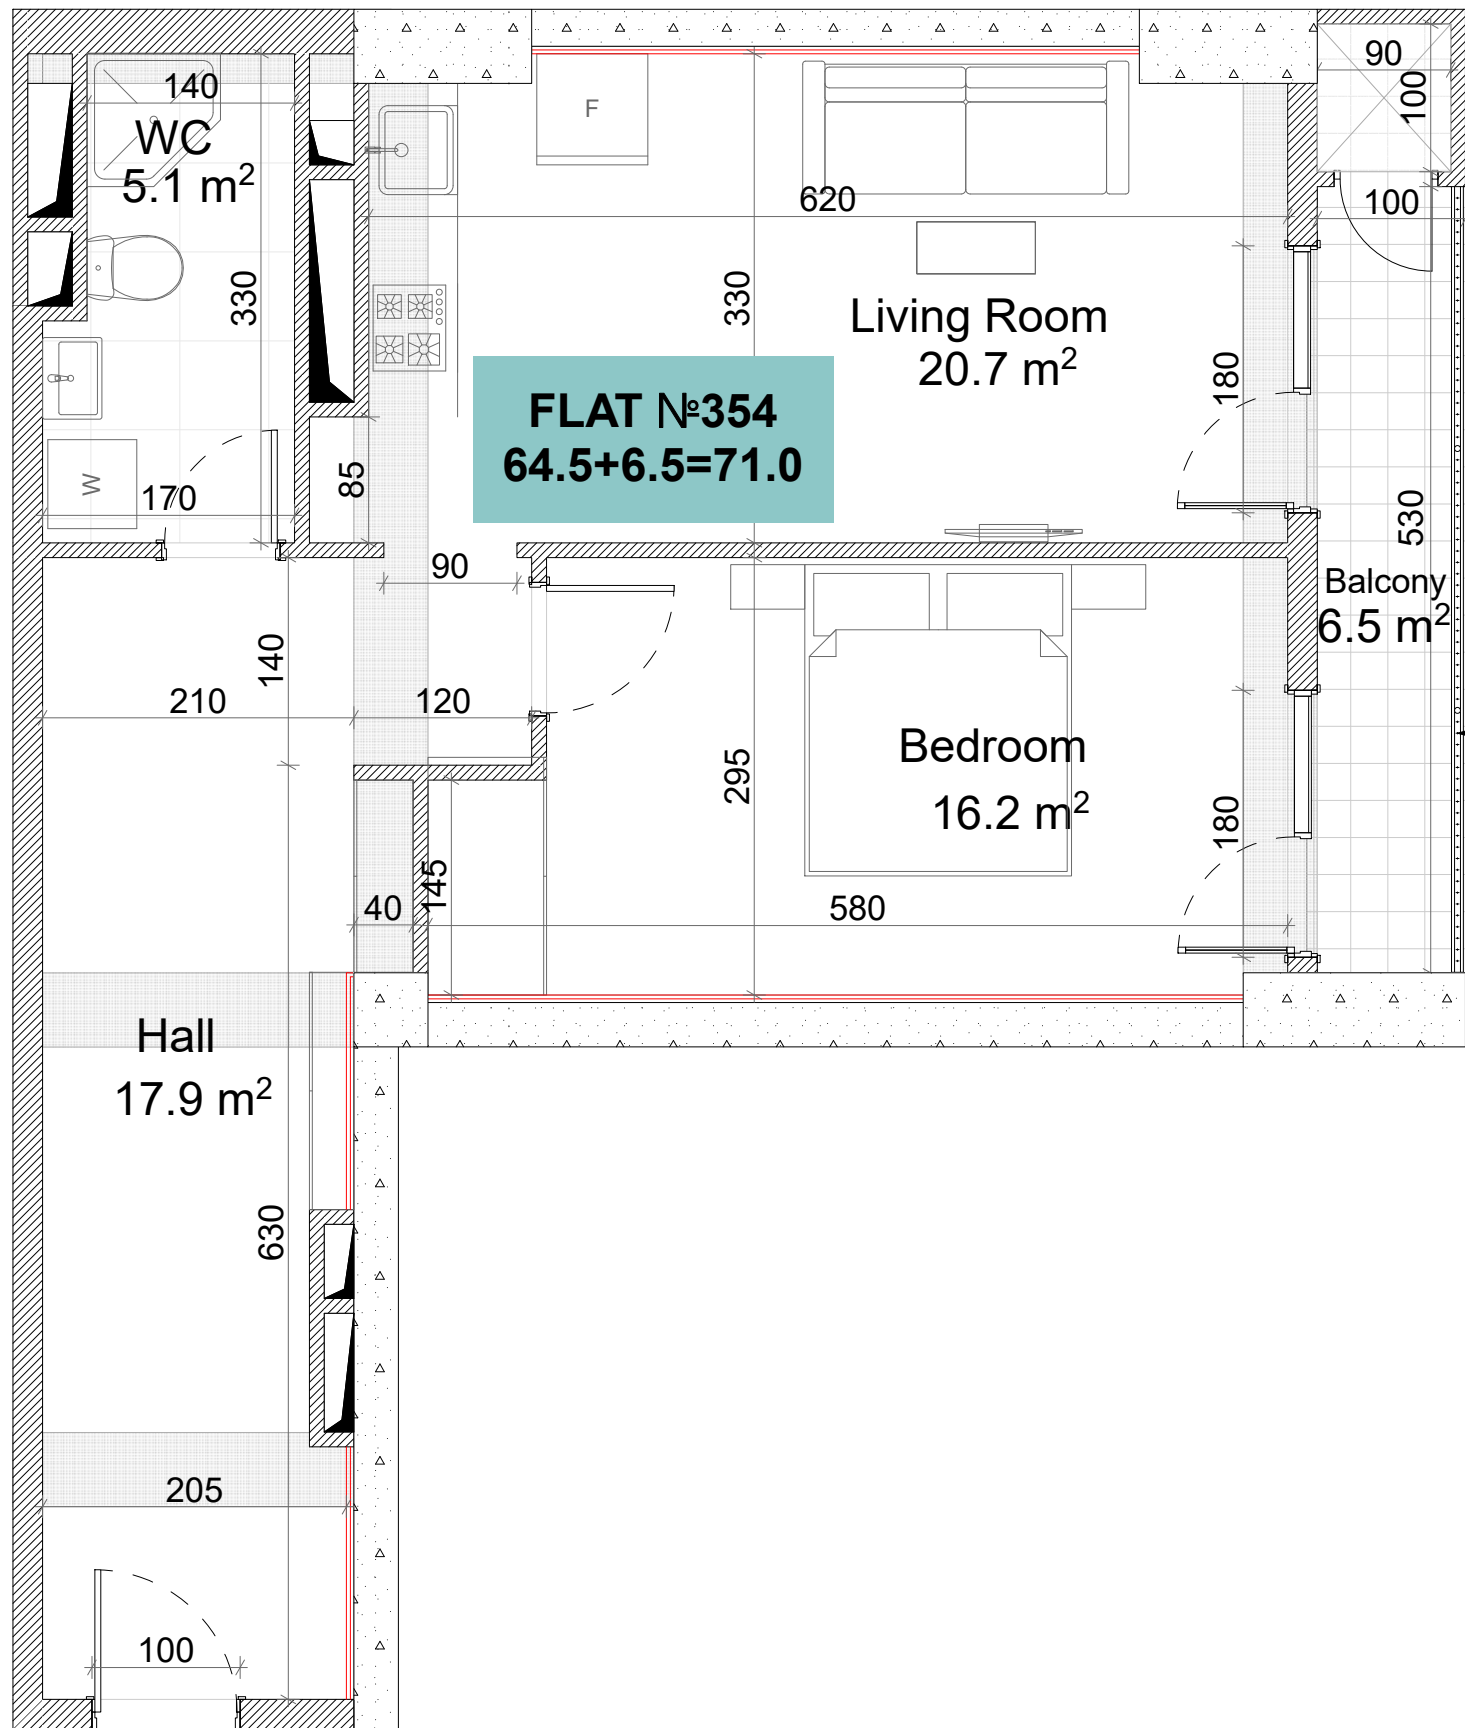

Metal Railing

ქ.შარტავას ქუჩა #43
ს/კ 01.10.13.015.069
ა კორპუსის ა ბლოკი
სართული 21
ბინა #354
64.5+6.5=71.0

აქსელერაცია	
	რკინა-ბეტონი (კოლონა, დიფრაგმა)
	იბრუვის ჯაღალი (100-200-250-300 მმ)
	რიგული (500-500 მმ)
	შახტის აღმნიშვნელი
	თაბაშირ-გუჯოს ფილა

ჯანსიგაღლა
მოჰიმული იატაკიდან ჯარამღა: 3.00 მ.
რამონტის ჯამღა: 2.90მ.
მოჰიმული იატაკიდან რიგულამღა: 2.70მ.
რამონტის ჯამღა: 2.65მ.
სკალ ღართილუბი (რამონტის ჯამღა): 2.50მ.

