თეთრი კვადრატი

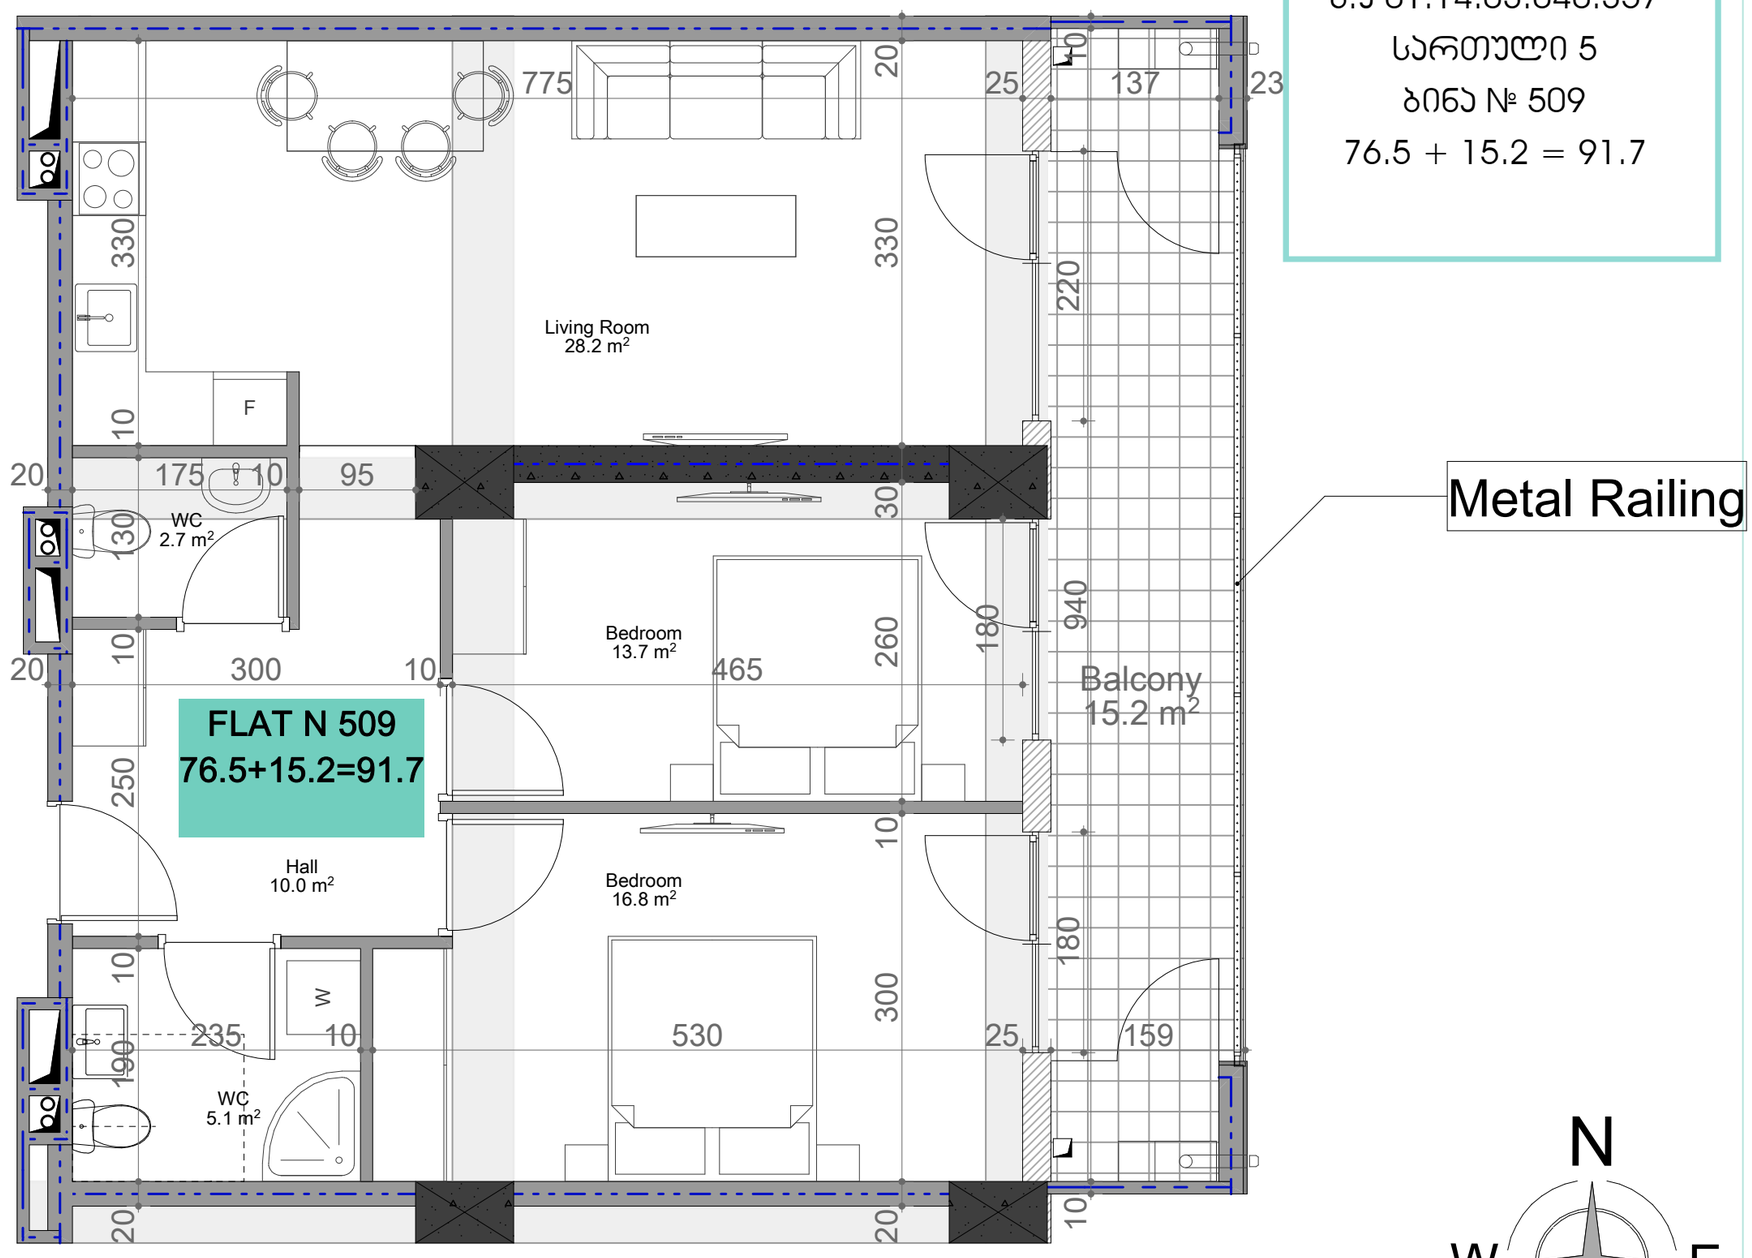

ექსპლიკაცია	
	რკინა-ბეტონი (პოლონა, დიაფრაგმა)
	იტონგის კედელი (100-200-250-300 მმ)
	ბეტონის ბლოკის კედელი(100-200-250-300მმ)
	რიგელი (500-500 მმ)
	შახტის აღმნიშვნელი
ჭერის სიმაღლე	
მოჯიმული იატაკიდან ჭერამდე: 3.00 მ.	
რემონტის შემდეგ: 2.90მ.	
მოჯიმული იატაკიდან რიგელამდე: 2.60მ.	
რემონტის შემდეგ: 2.55მ.	
სველ წერთილებში (რემონტის შემდეგ): 2.50მ.	

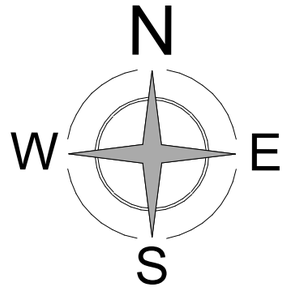

უნივერსიტეტის ქუჩა
№ 3
ს.კ 01.14.03.040.357
სართული 5
ბინა № 509
76.5 + 15.2 = 91.7