


თეთრი
კვანძი

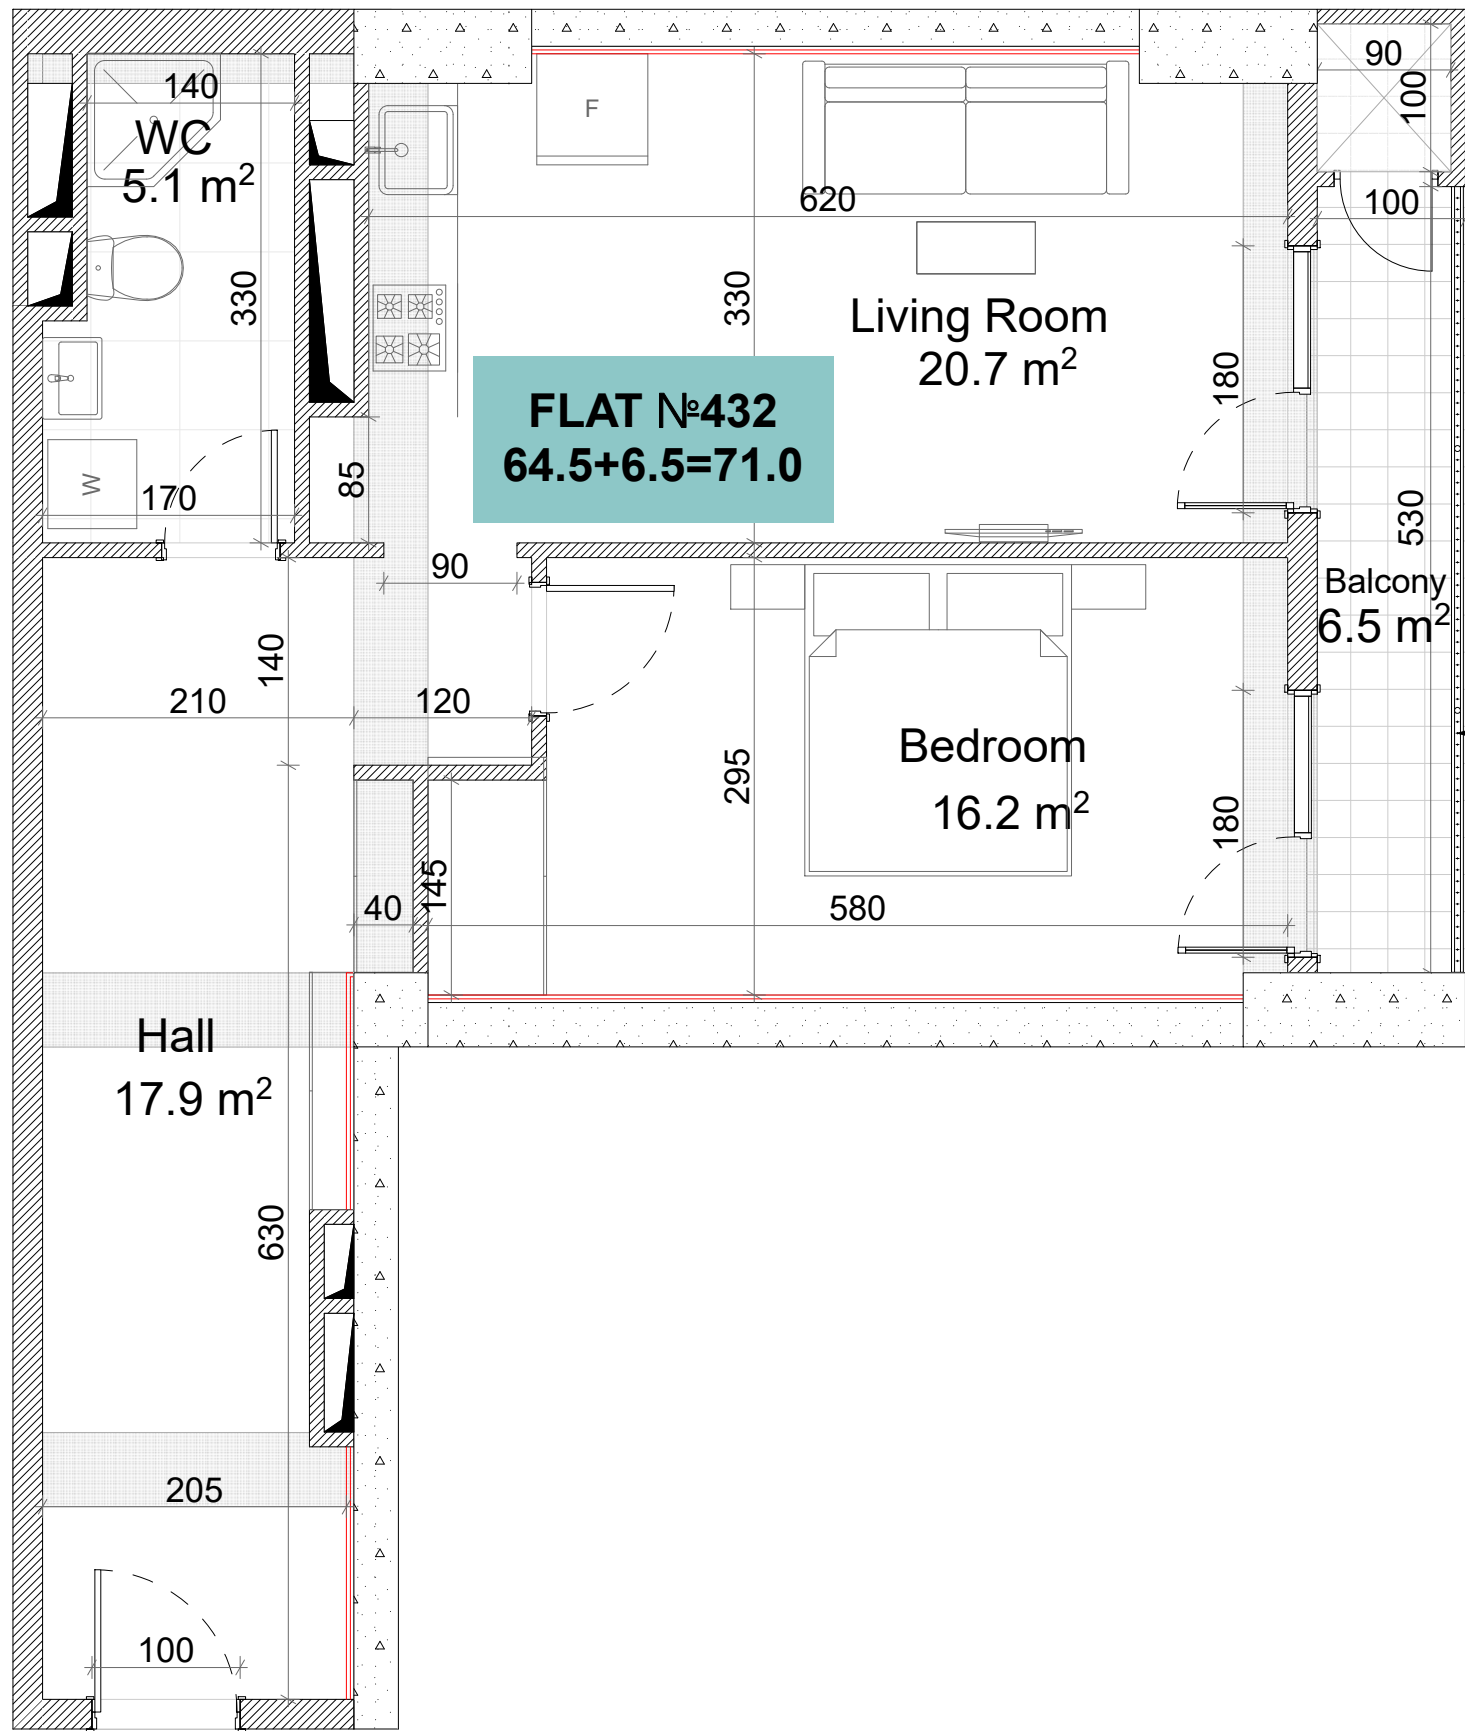

Metal Railing

ქ.შარტავას ქუჩა #43
ს/კ 01.10.13.015.069
ა კორპუსის ა ბლოკი
სართული 25
ბინა #432
64.5+6.5=71.0

აქსელერაცია	
	რკინა-ბეტონი (ჯოლონა, დიაფრაგმა)
	იბონის ჯაღალი (100-200-250-300 მმ)
	რიგული (500-500 მმ)
	შახტის აღმნიშვნელი
	თაბაშირ-გუჯარს ფილა

ჯარის სიმაღლე
მოჭიმული იატაკიდან ჯარამდე: 3.00 მ.
რემონტის შემდეგ: 2.90მ.
მოჭიმული იატაკიდან რიგულამდე: 2.70მ.
რემონტის შემდეგ: 2.65მ.
სველ წერტილებში (რემონტის შემდეგ): 2.50მ.

