


თეთრი
კვანძი

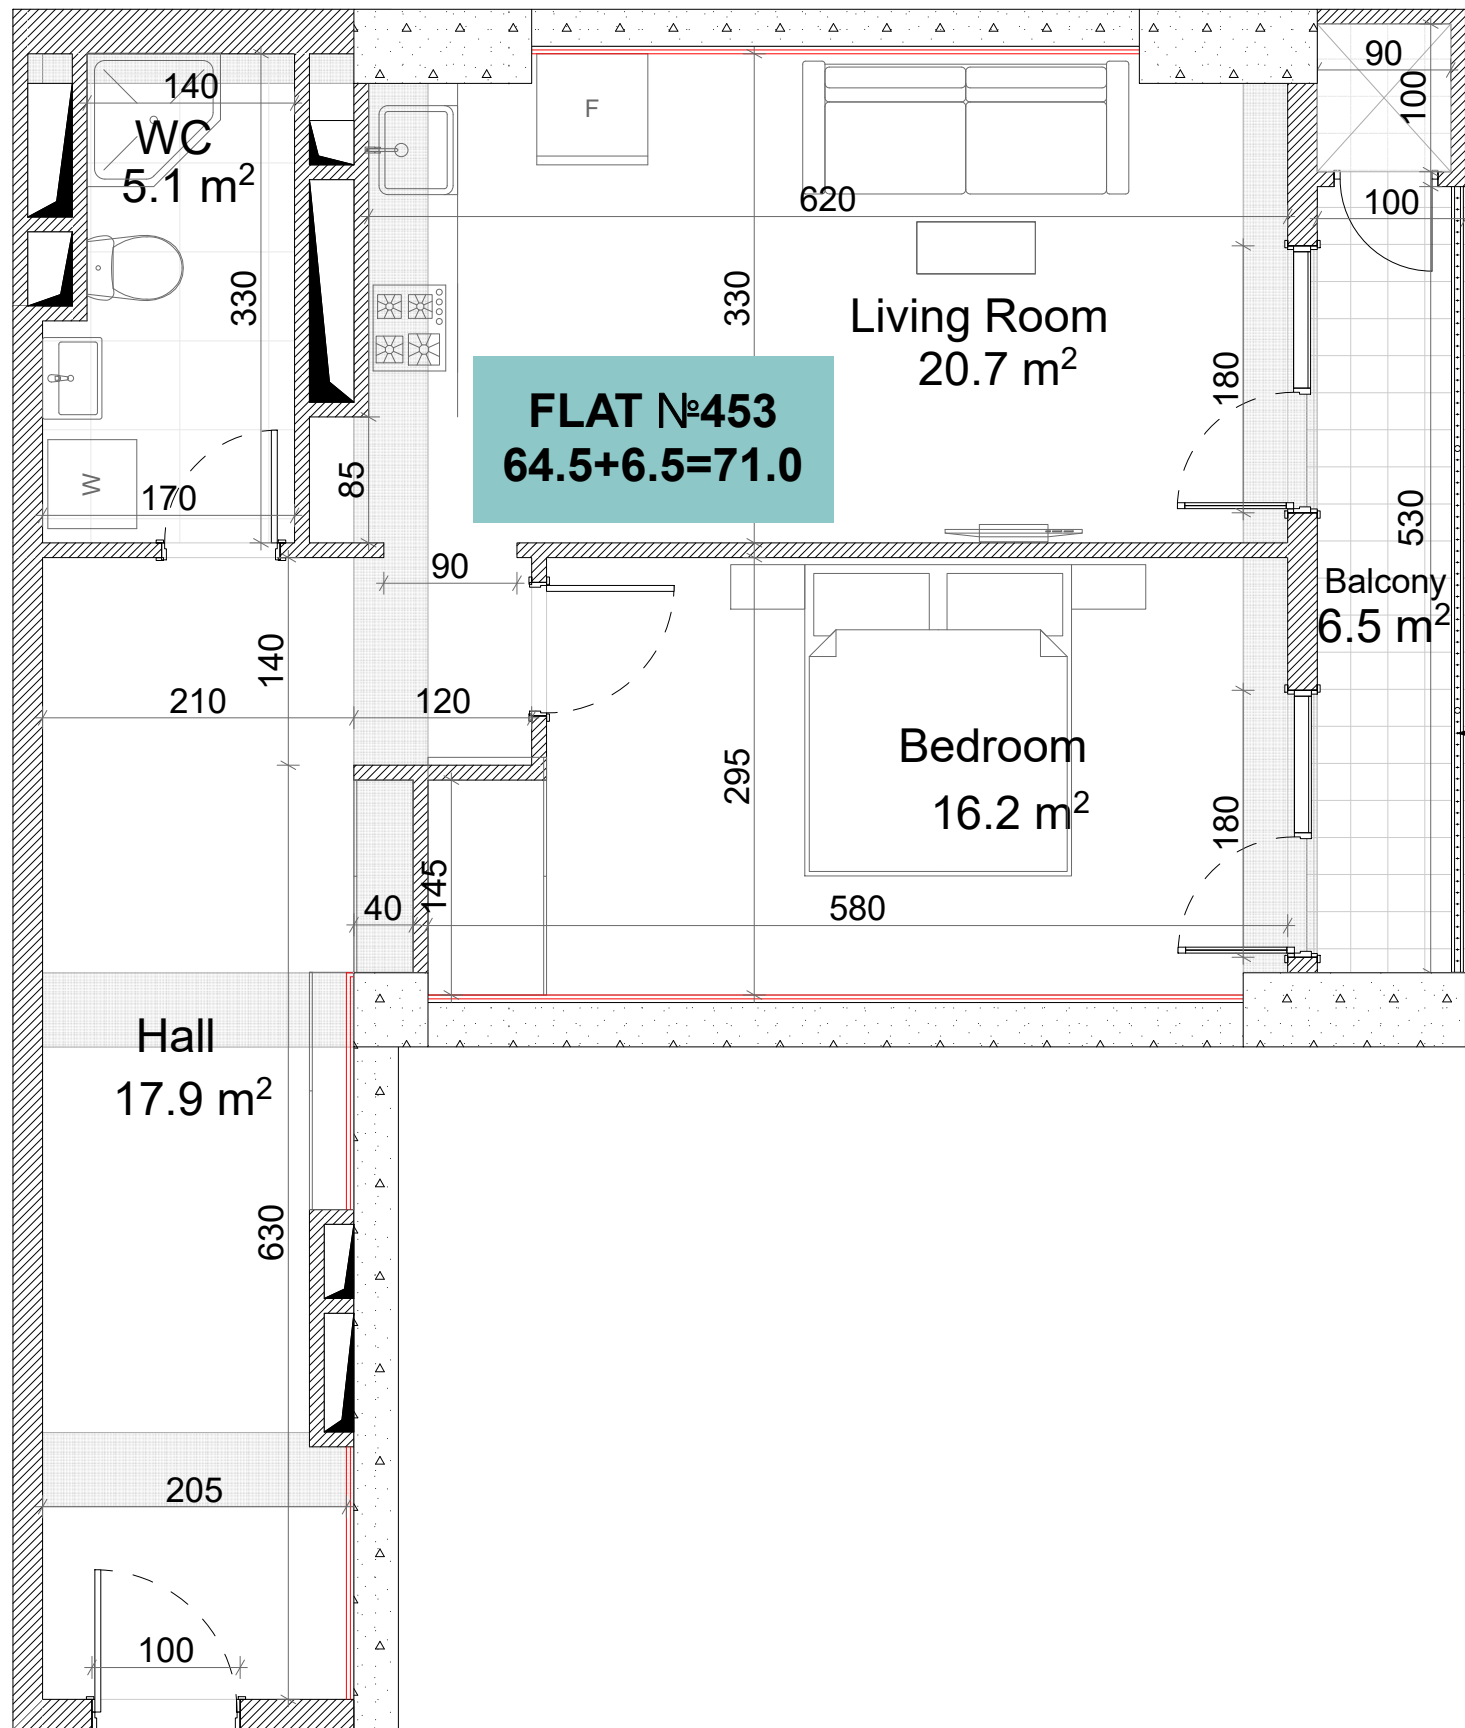

Metal Railing

ქ.შარტავას ქუჩა #43
ს/კ 01.10.13.015.069
ა კორპუსის ა ბლოკი
სართული 26
ბინა #453
64.5+6.5=71.0

ექსპლიკაცია	
	რეინა-გაბონი (ჯოლონა, დიაფრაგმა)
	იბონის ჯაღალი (100-200-250-300 მმ)
	რიგული (500-500 მმ)
	შახტის აღმნიშვნელი
	თაბაშირ-გუჯარს ფილა

ჯანსაღი სივრცე
მოვლილი იატაკიდან ჯანსაღი: 3.00 მ.
რემონტის ზამთარი: 2.90მ.
მოვლილი იატაკიდან რემონტამდე: 2.70მ.
რემონტის ზამთარი: 2.65მ.
სკალ ნერტილები (რემონტის ზამთარი): 2.50მ.

