


თეთრი
კვანძი

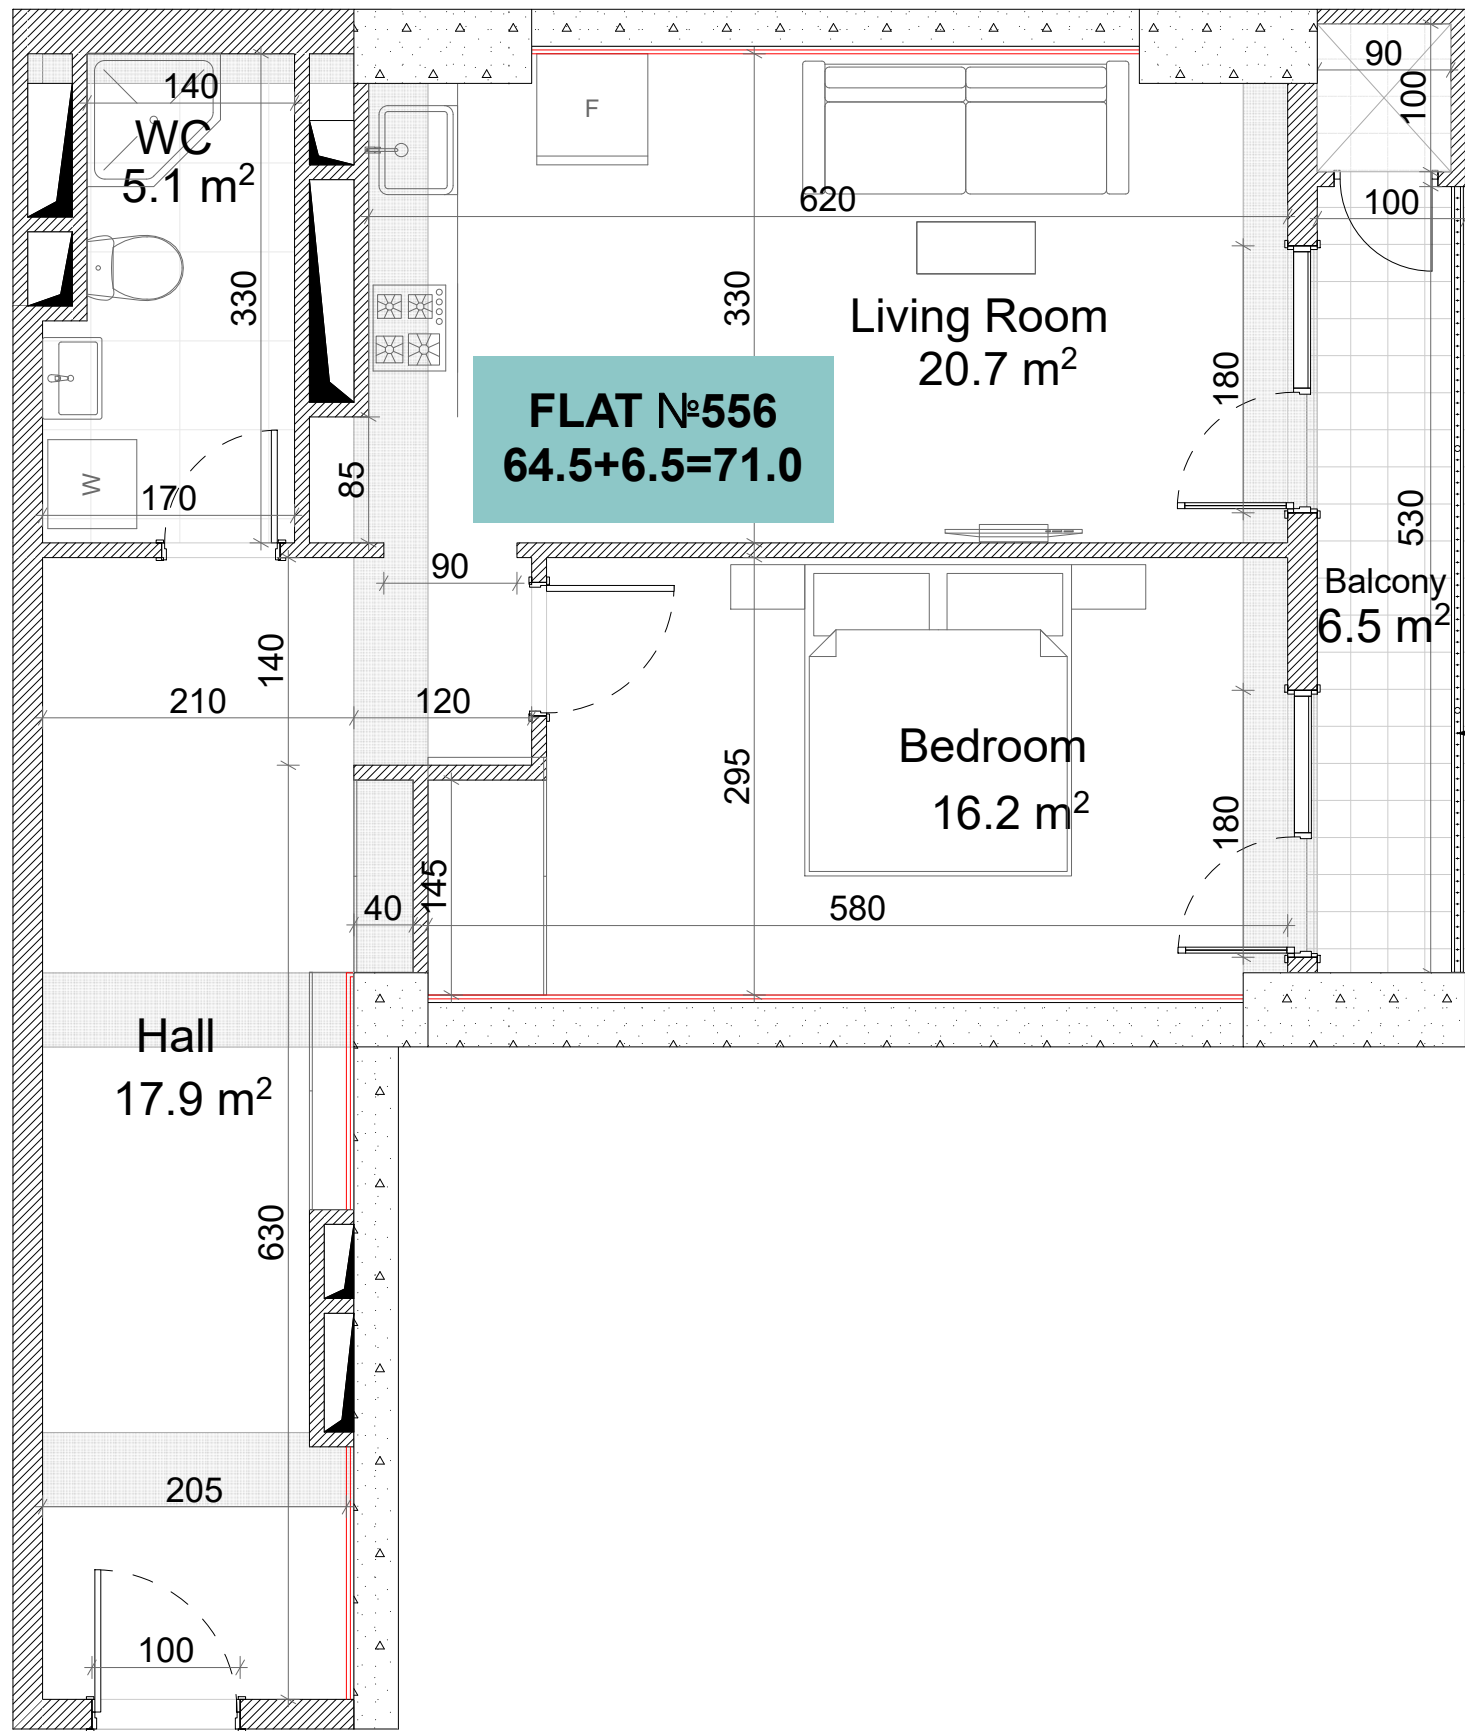

Metal Railing

ქ.შარტავას ქუჩა #43
ს/კ 01.10.13.015.069
ა კორპუსის ა ბლოკი
სართული 31
ბინა #556
64.5+6.5=71.0

აქსელერაცია	
	რკინა-ბეტონი (კოლონა, დიფრაგმა)
	იბრუვის ქვითი (100-200-250-300 მმ)
	რიგული (500-500 მმ)
	შახტის აღმნიშვნელი
	თაბაშირ-გუჯოს ფილა

ჯანსიონალი
მოქმედი ნაბაიდან ჯანსიონალი: 3.00 მ.
რემონტის ჯანსიონალი: 2.90 მ.
მოქმედი ნაბაიდან რემონტის ჯანსიონალი: 2.70 მ.
რემონტის ჯანსიონალი: 2.65 მ.
სკალ ნაბაიდან (რემონტის ჯანსიონალი): 2.50 მ.

