


თეთრი
კვანძი

ქ.შარტავას ქუჩა #43
ს/კ 01.10.13.015.069
აკორპუსის აბლოკი
სართული 21
ბინა # 354-ა
 $95,5+16,4=111,9$

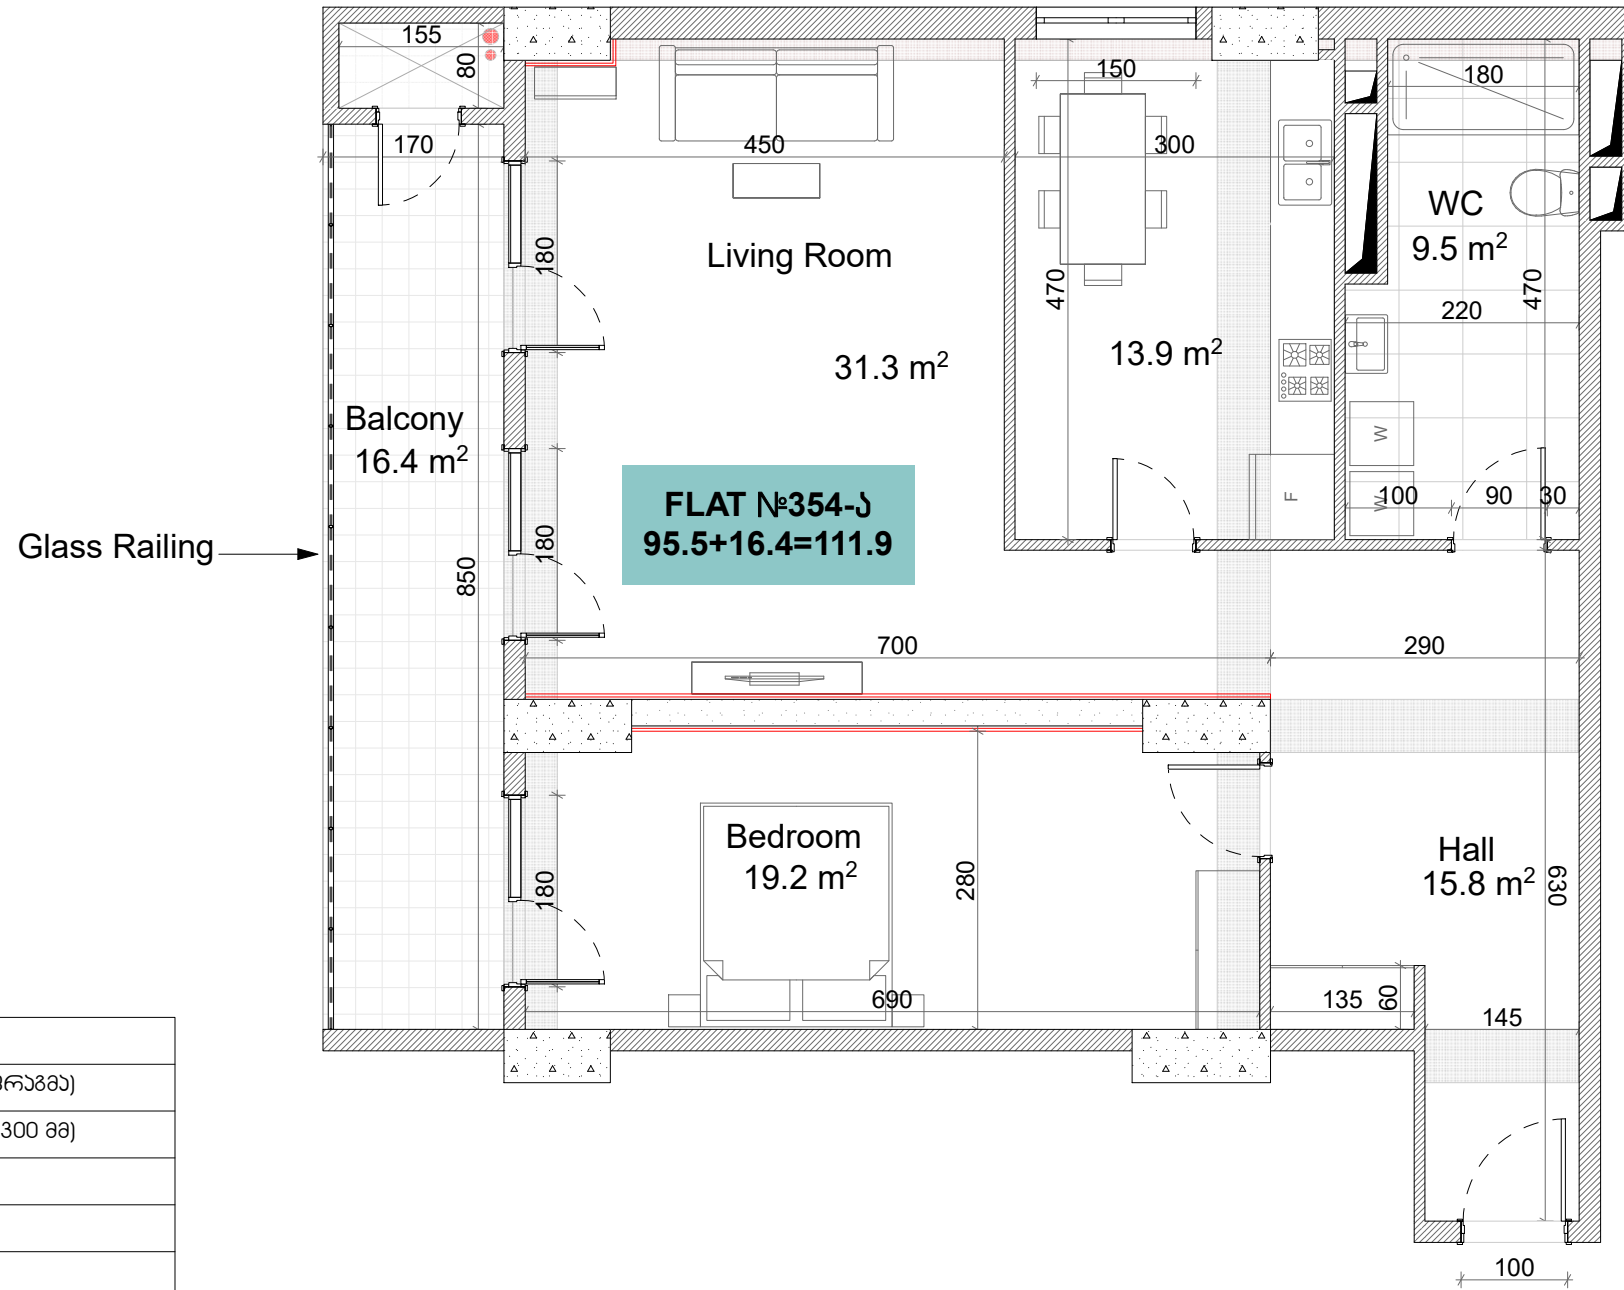

ქსკლნა	
	კონკრეტული (კოლონა, ღიფრაჰა)
	ბრიკის კედელი (100-200-250-300 მმ)
	რიგული (500-500 მმ)
	პარკეტის აღნიშვნა
	თავბრუნ-მუყაოს ფილა

პარამეტრები
მოქმედი იატაკიდან ჰარამა: 3.00 მ. კომუნალური ზედაპირი: 2.90 მ.
მოქმედი იატაკიდან რიგულა: 2.70 მ. კომუნალური ზედაპირი: 2.65 მ.
სკალ ნაწილობრივ (კომუნალური ზედაპირი): 2.50 მ.

