


თეთრი  
კვანძი

ქ.შარტავას ქუჩა #43  
ს/კ 01.10.13.015.069  
აკორპუსის აბლოკი  
სართული 23  
ბინა # 392-ა  
 $95,5+16,4=111,9$

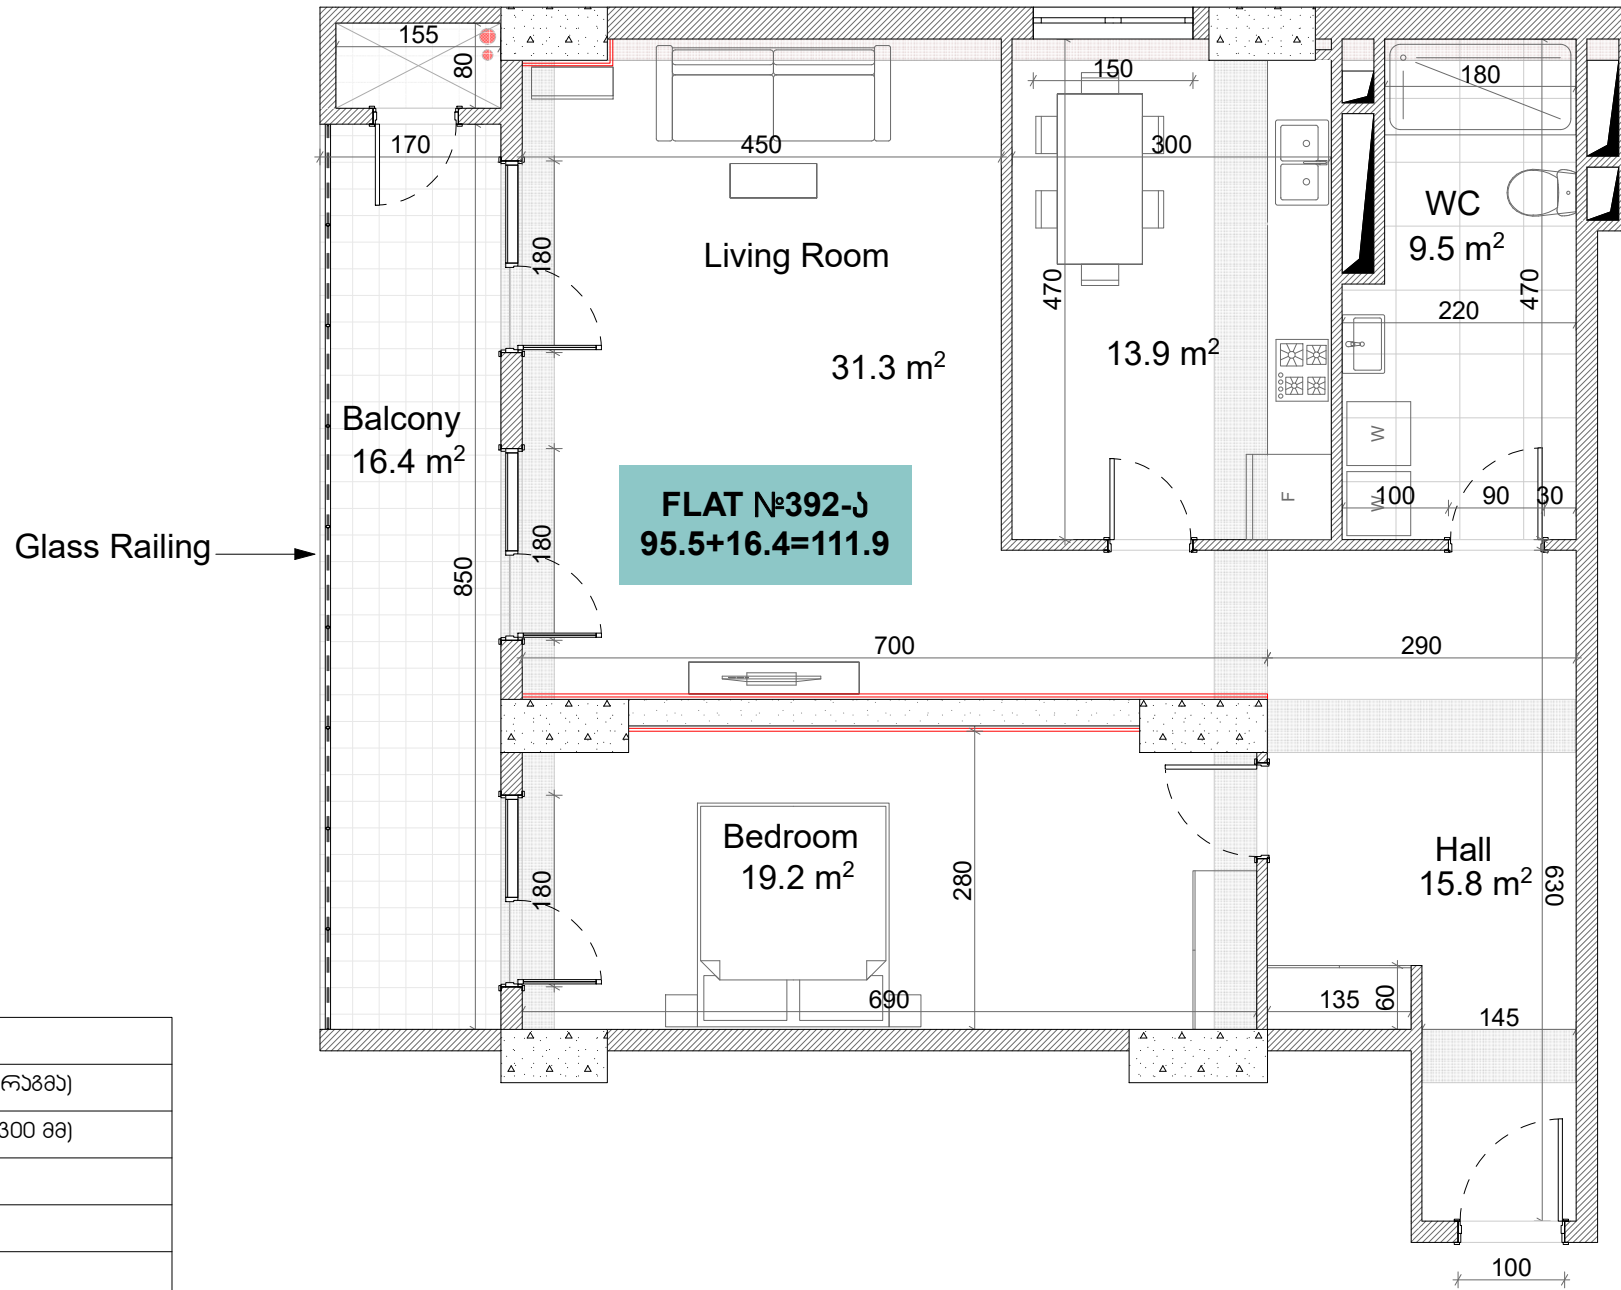

| ქსკლჩხცია |                                      |
|-----------|--------------------------------------|
|           | რკინა-ბეტონი (100-200-250-300 მმ)    |
|           | იბრების ქაღალდი (100-200-250-300 მმ) |
|           | რიგული (500-500 მმ)                  |
|           | ზახტის აღმნიშვნელი                   |
|           | თაბაშირ-მუყაოს ფილა                  |

| ჯარის სიმაღლე                                                     |
|-------------------------------------------------------------------|
| მოჭიმული იატაკიდან ჯარამდე: 3.00 მ.<br>რამონების შამდე: 2.90 მ.   |
| მოჭიმული იატაკიდან რიგულამდე: 2.70 მ.<br>რამონების შამდე: 2.65 მ. |
| სკალ ნერტილაში (რამონების შამდე): 2.50 მ.                         |

