


თეთრი  
კვანძი

ქ.შარტავას ქუჩა #43  
ს/კ 01.10.13.015.069  
აკორპუსის აბლოკი  
სართული 24  
ბინა # 412-ა  
 $95,5+16,4=111,9$

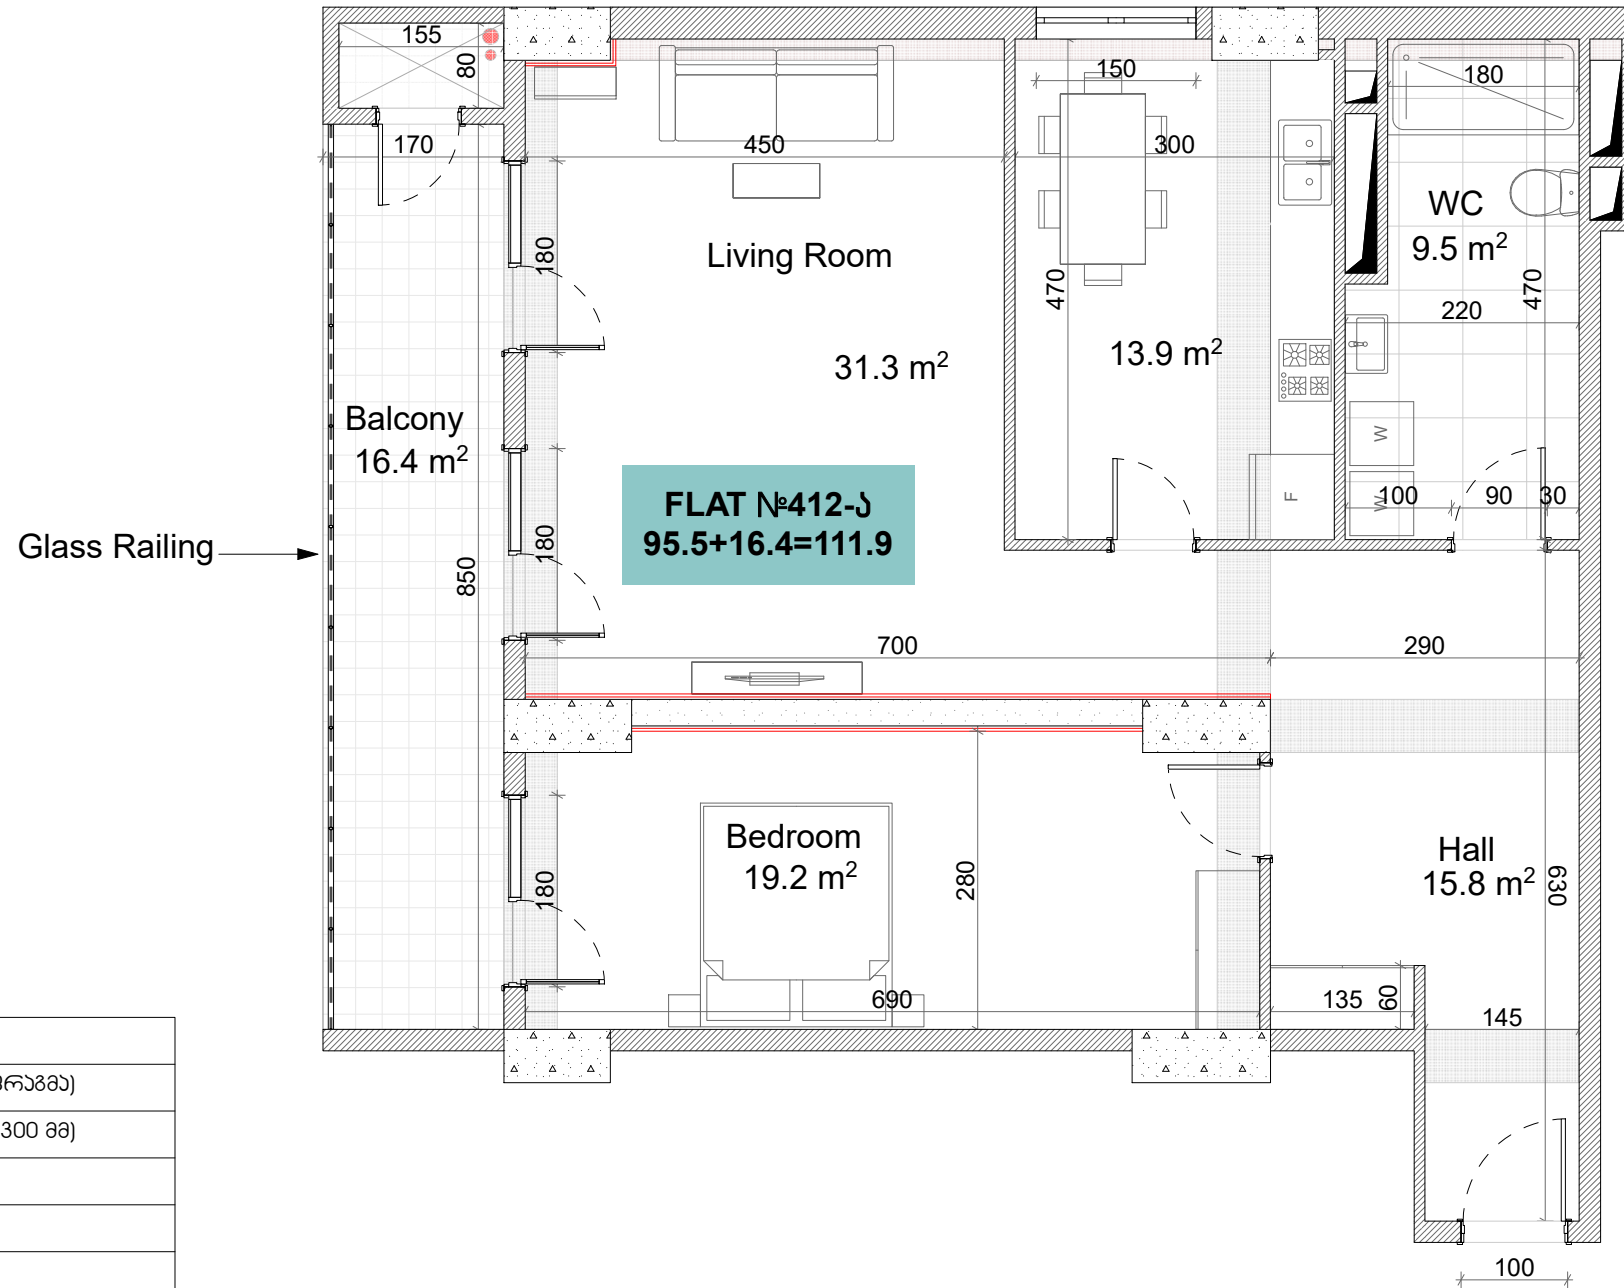

| ქსკლჩხცია |                                    |
|-----------|------------------------------------|
|           | რკინა-ბეტონი (კოლონა, ღიარაგა)     |
|           | იბრვის კაღალი (100-200-250-300 მმ) |
|           | რიგული (500-500 მმ)                |
|           | შახტის აღნიშვალა                   |
|           | თაბაშირ-მუყაოს ფილა                |

| ჴარის სიგაღა                                                 |
|--------------------------------------------------------------|
| მოჴიმული იაბაიდან ჴარამღა: 3.00 მ.<br>რამონტის შამღა: 2.90მ. |
| მოჴიმული იაბაიდან რიგაღაღა: 2.70მ.<br>რამონტის შამღა: 2.65მ. |
| სკაღ ღარტიღაში (რამონტის შამღა): 2.50მ.                      |

