


თეთრი
კვანძი

ქ.შარტავას ქუჩა #43
ს/კ 01.10.13.015.069
აკორპუსის აბლოკი
სართული 25
ბინა # 432-ა
 $95,5+16,4=111,9$

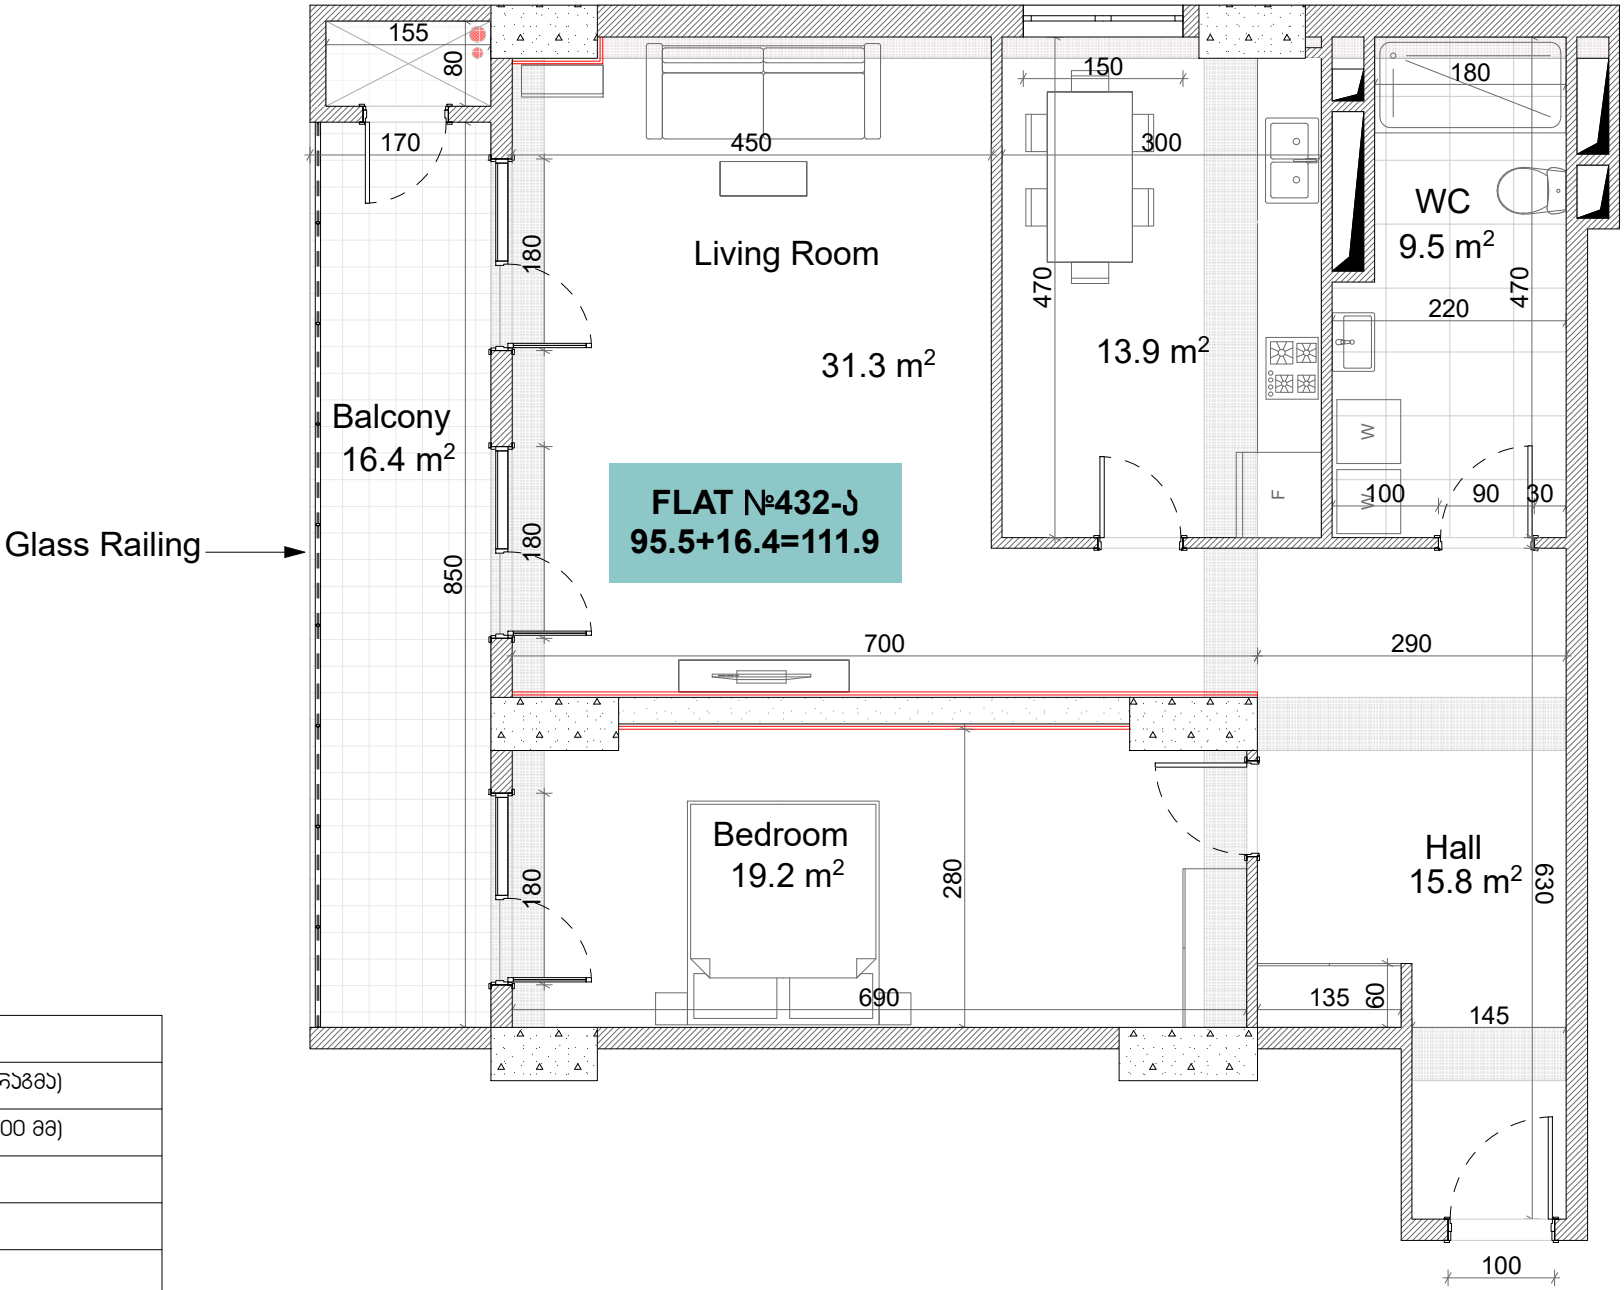

ქსკლნა	
	კონკრეტული (პოლიმერ, დიფერენციალური)
	ბრიკის კედელი (100-200-250-300 მმ)
	რიგული (500-500 მმ)
	პარკეტის აღნიშვნა
	თავიერ-მუხრის ფილა

პარამეტრები
მოქმედი იატაკიდან ჰარამი: 3.00 მ. კომუნალური ზონა: 2.90 მ.
მოქმედი იატაკიდან რიგული: 2.70 მ. კომუნალური ზონა: 2.65 მ.
საერთო ფართობი (კომუნალური ზონა): 2.50 მ.

