


თეთრი  
კვანძი

ქ.შარტავას ქუჩა #43  
ს/კ 01.10.13.015.069  
ა კორპუსის ა ბლოკი  
სართული 27  
ბინა # 474-ა  
 $95,5+16,4=111,9$

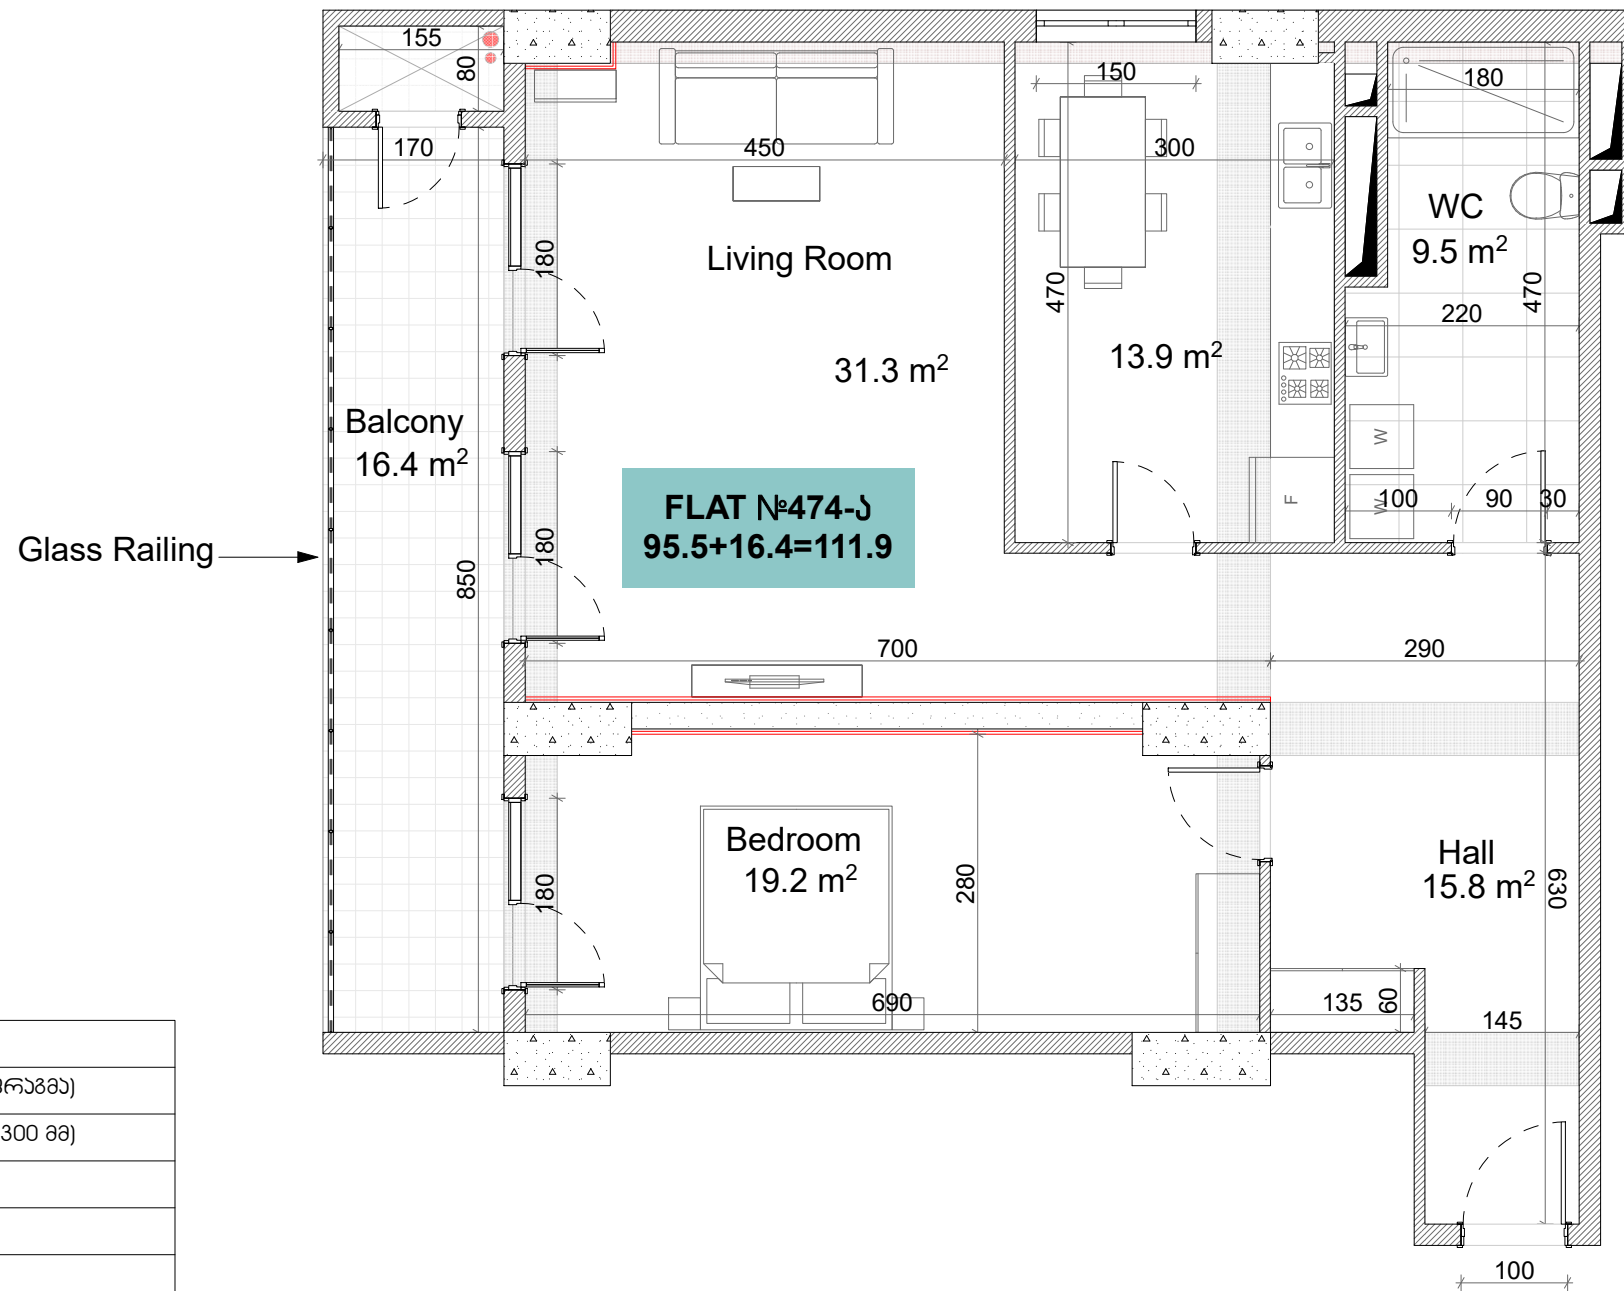

| ქსკლნა |                                    |
|--------|------------------------------------|
|        | კონკრეტული (პოლონა, დიფრაგმა)      |
|        | ბრიკის კედელი (100-200-250-300 მმ) |
|        | რიგული (500-500 მმ)                |
|        | პარკეტის აღნიშვნა                  |
|        | თავაზირ-მუყაოს ფილა                |

| ჯანსიგა                                                           |
|-------------------------------------------------------------------|
| მოქმედი იატაკიდან ჯანსიგა: 3.00 მ.<br>კომონტის ჯანსიგა: 2.90 მ.   |
| მოქმედი იატაკიდან რიგულიდან: 2.70 მ.<br>კომონტის ჯანსიგა: 2.65 მ. |
| სკალ ჯანსიგა (კომონტის ჯანსიგა): 2.50 მ.                          |

