


თეთრი
კვანახი

ქ.შარტავას ქუჩა #43
ს/კ 01.10.13.015.069
ა კორპუსის ა ბლოკი
სართული 28
ბინა # 494-ა
 $95,5+16,4=111,9$

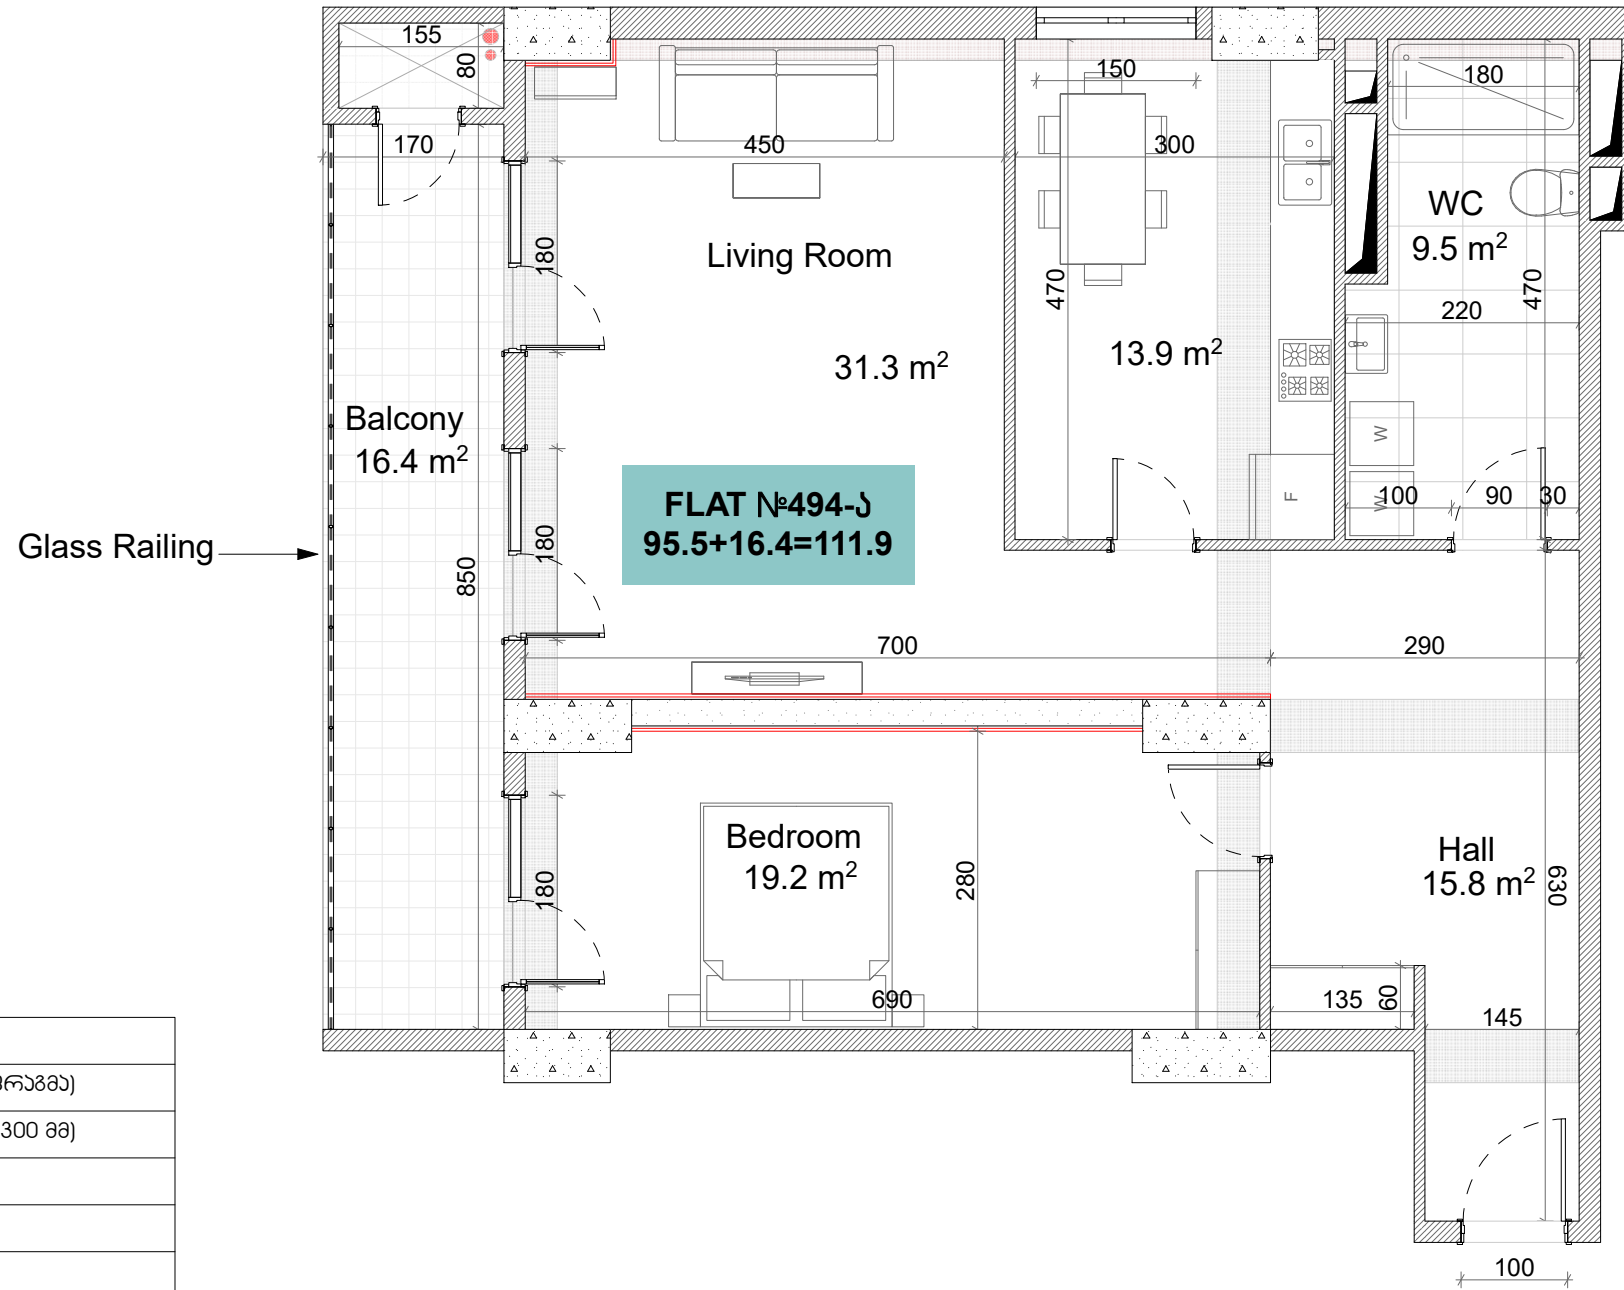

ქსკლნაზია	
	რკინა-ბეტონი (კოლონა, ღიფრაგა)
	იბრვის კედელი (100-200-250-300 მმ)
	რიგელი (500-500 მმ)
	შახტის აღნიშვნა
	თავაზირ-მუყაოს ფილა

ჯარის სიგელა
მოჭიმული იატაკიდან ჯარამდე: 3.00 მ. რამონტის შამდე: 2.90 მ.
მოჭიმული იატაკიდან რიგელამდე: 2.70 მ. რამონტის შამდე: 2.65 მ.
სკალ წერტილაში (რამონტის შამდე): 2.50 მ.

