


თეთრი
კვანძი

ქ.შარტავას ქუჩა #43
ს/კ 01.10.13.015.069
აკორპუსის აბლოკი
სართული 33
ბინა # 597-ა
 $95,5+16,4=111,9$

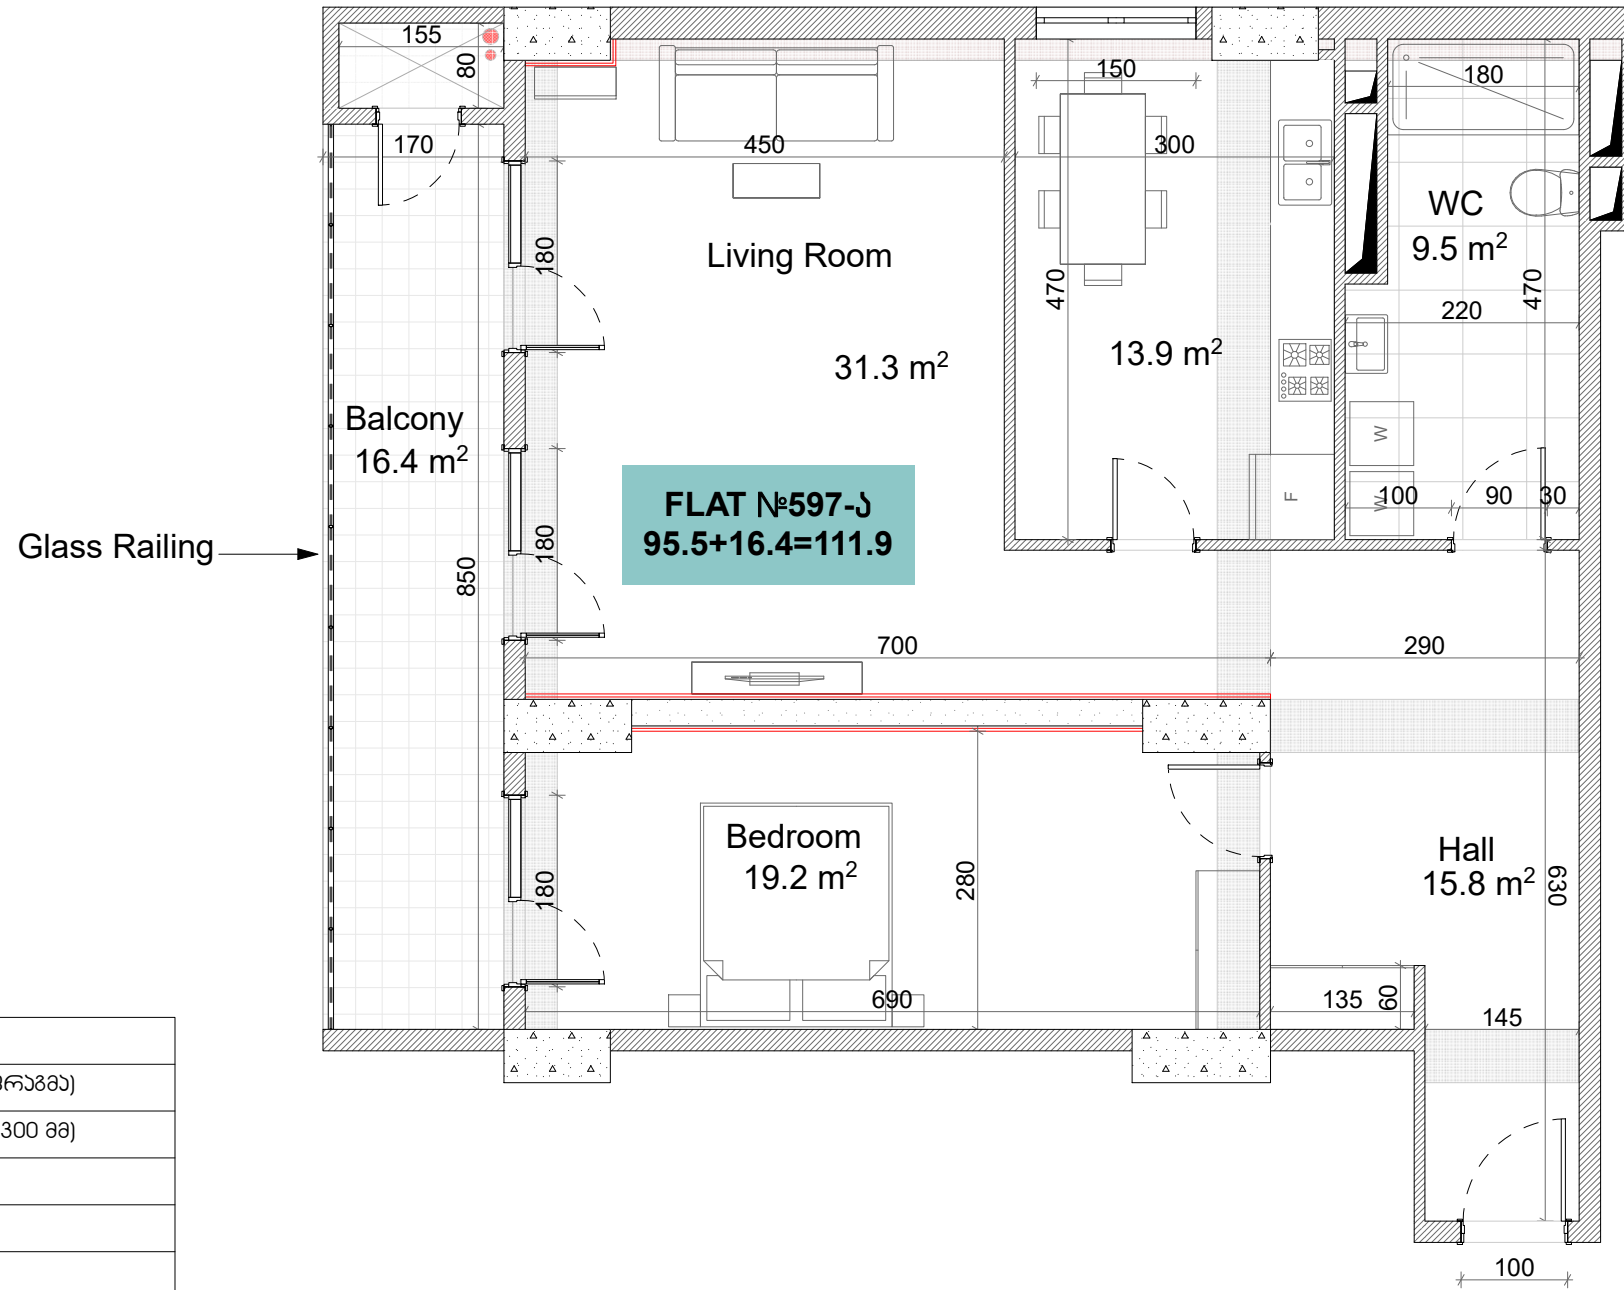

ქსკლნა	
	კონკრეტული (კოლონა, ღიფრაგა)
	ბრიკის კედელი (100-200-250-300 მმ)
	რიგული (500-500 მმ)
	პარკეტის აღნიშვნა
	თავბრუნ-მუყაოს ფილა

პარამეტრები
მოქმედი იატაკიდან ჰარამა: 3.00 მ. კომუნალური: 2.90 მ.
მოქმედი იატაკიდან რიგულა: 2.70 მ. კომუნალური: 2.65 მ.
სკალ ნაბიჯიდან (კომუნალური): 2.50 მ.

